



fachada - esc. 1:25


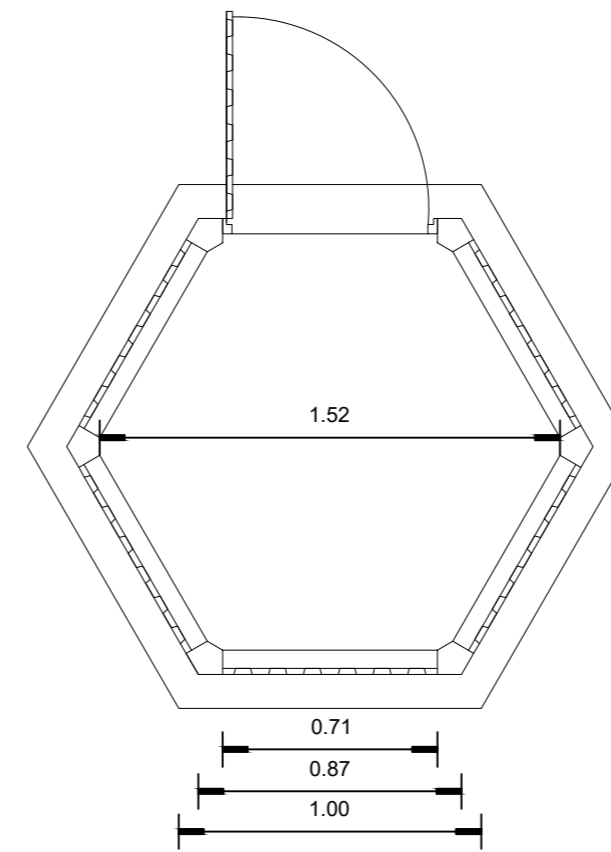


planta albañilería - estructura de la base
esc. 1:25

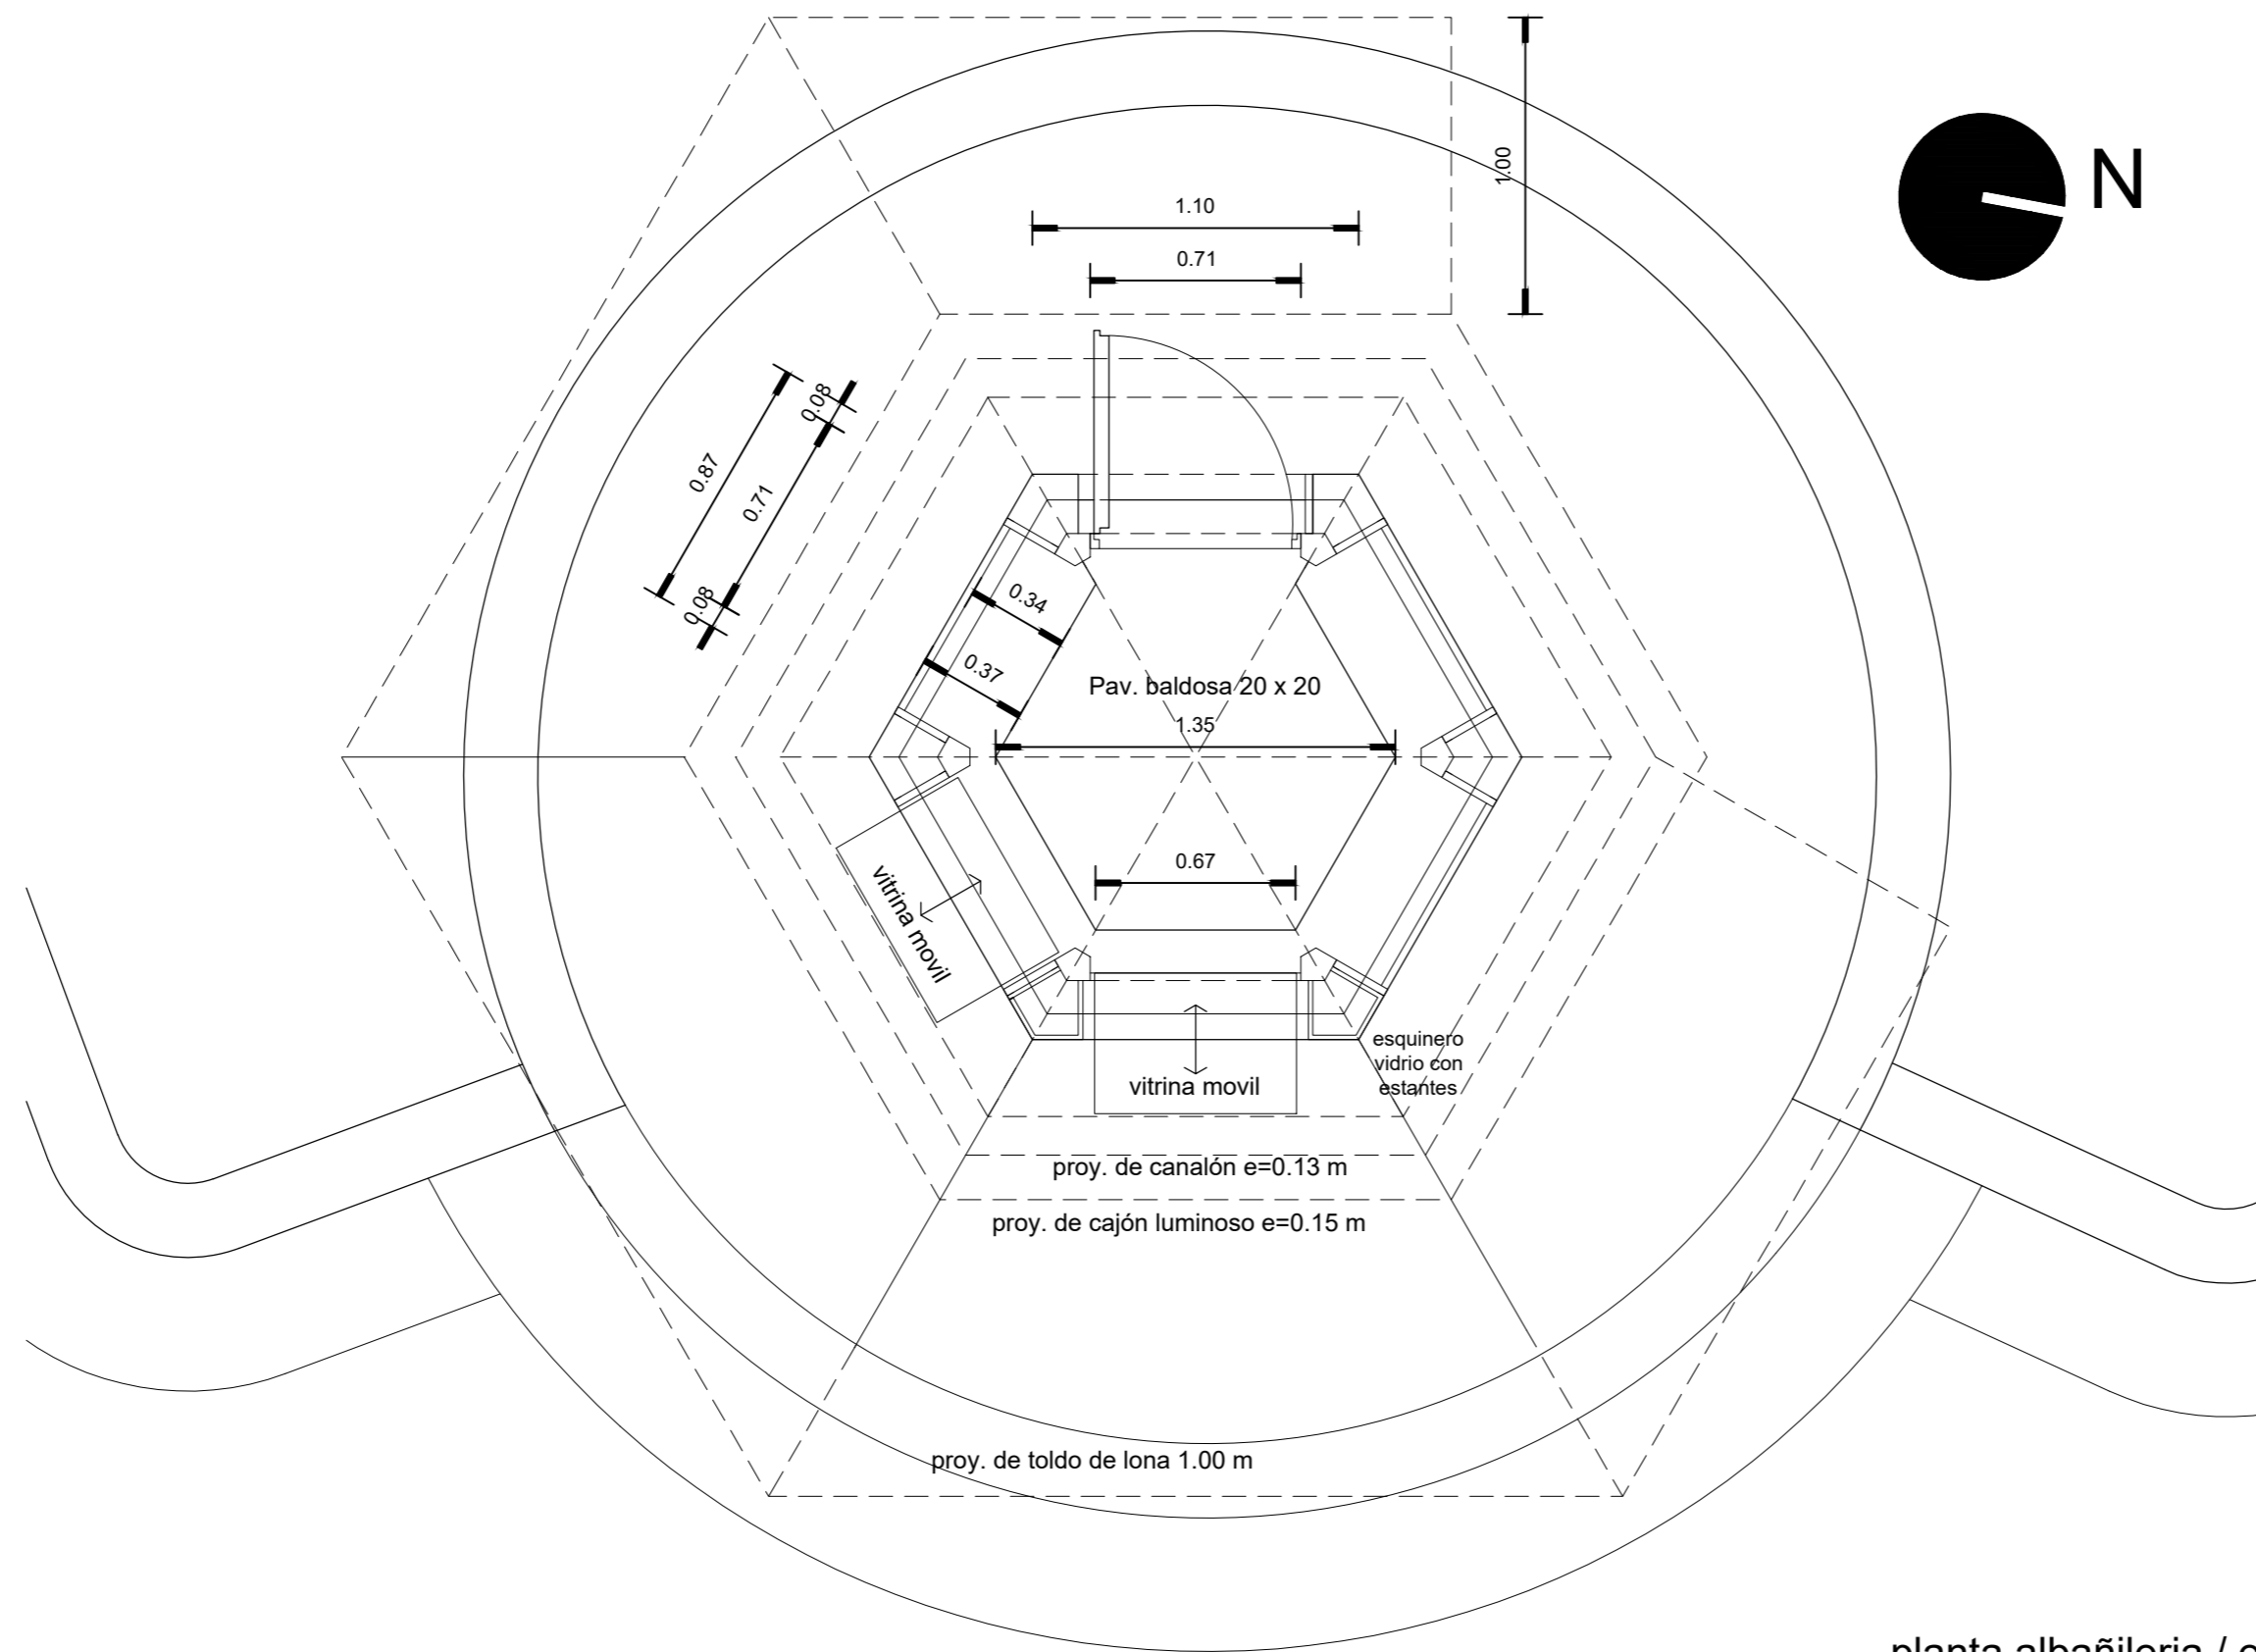

planta albañilería / esc. 1:25

CODIGOS :

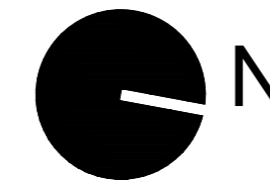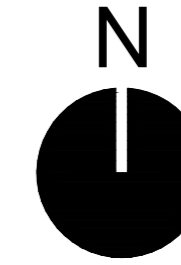

Intendencia de Canelones

Proyecto: PLAZA DE LAS PIEDRAS

Ubicación: Las Piedras
Rivera esq. Instrucciones del Año XIII

PLANO : TIPOLOGIA KIOSKOS



ESCALA : 1/200
1/25

ETAPA :

LAMINA: L11