




Planta General  
Esc : 1/100

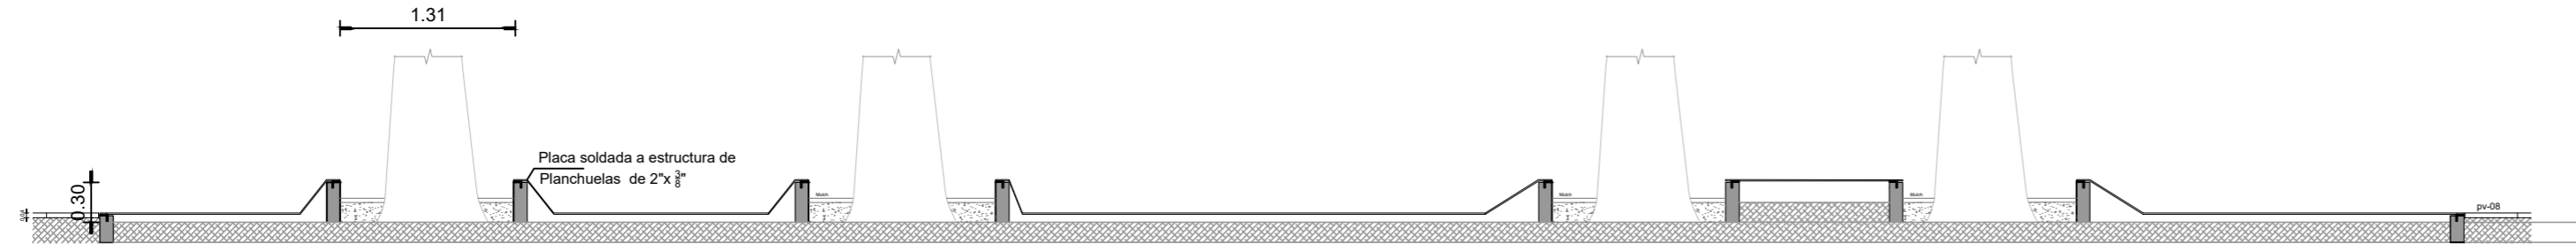

Corte AA  
Esc : 1/50

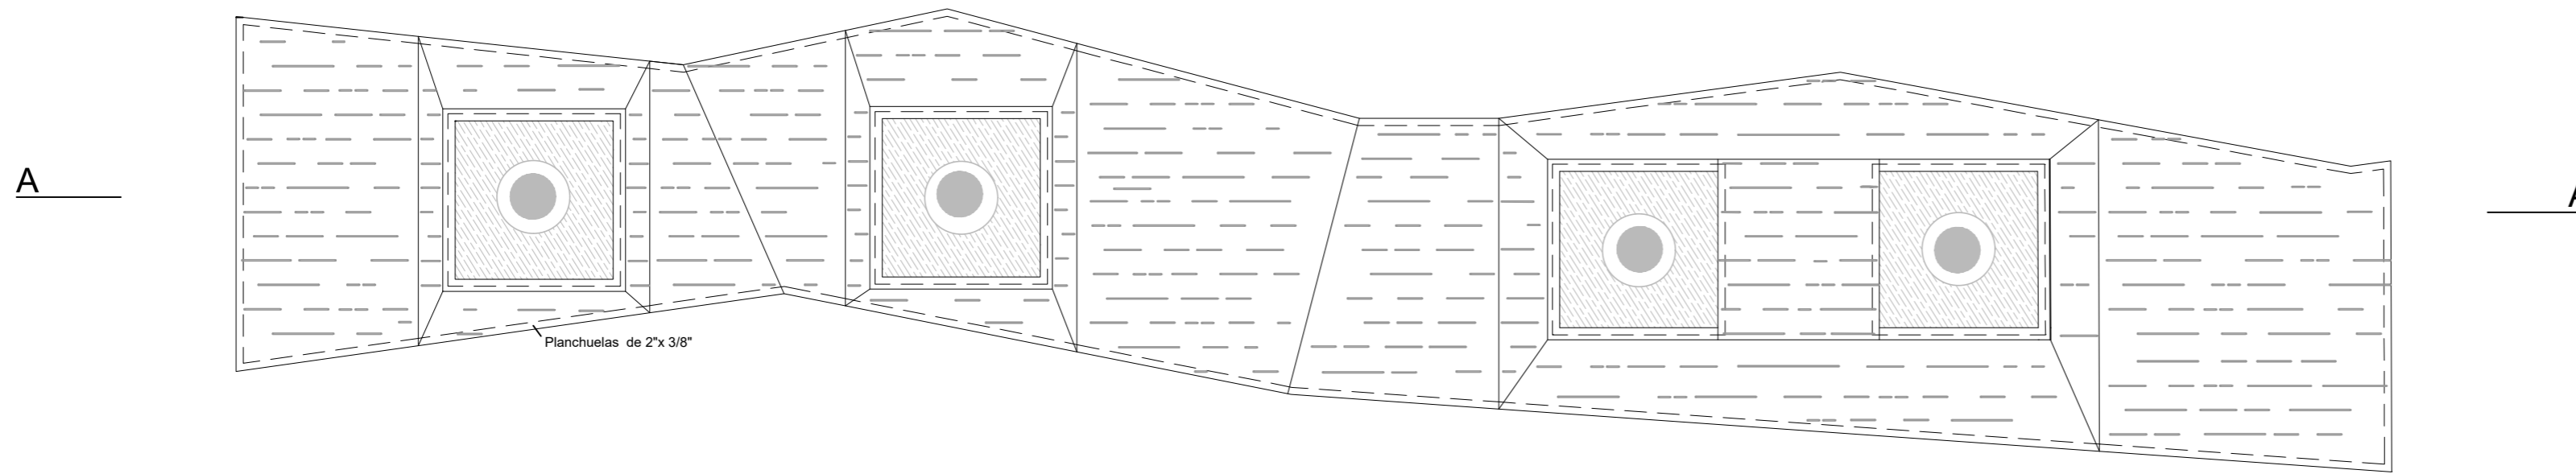

Planta sector  
Esc : 1/50

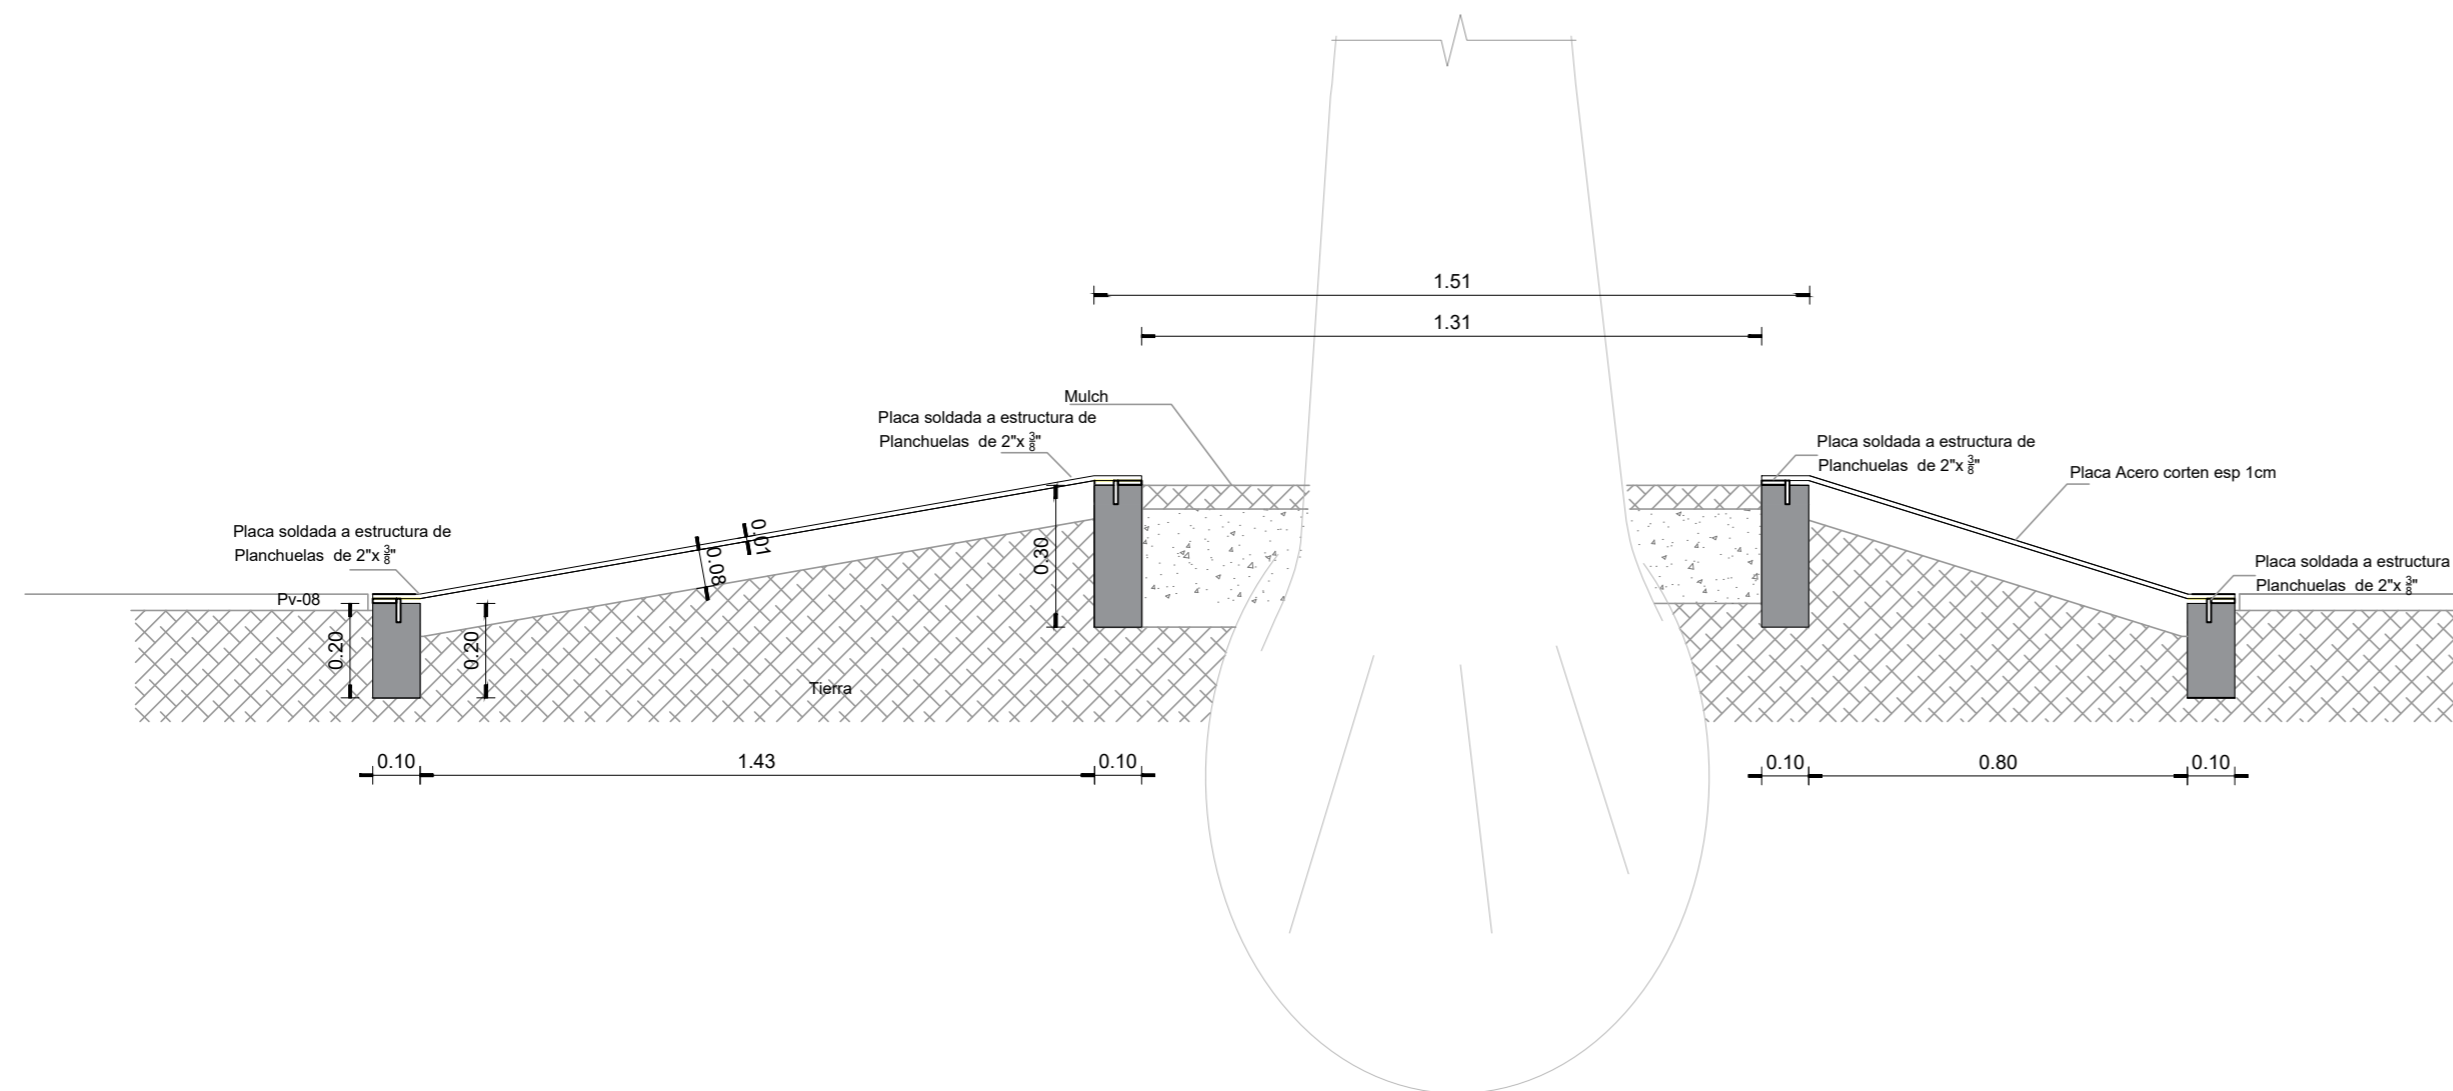

Corte B-B  
Esc : 1/10



IMAGEN DE REFERENCIA

<b>Intendencia de Canelones</b>		
PROYECTO: Plaza Battle y Ordoñez Las Piedras		
PADRÓN: 742		LLAMADO DE OFERTAS
PLANO: DETALLE alcorque Unificado ESC: 1:100 / 1:50 / 1:10		LAMINA: L12