




FACHADA NOROESTE - CORTE
ESC. 1:100

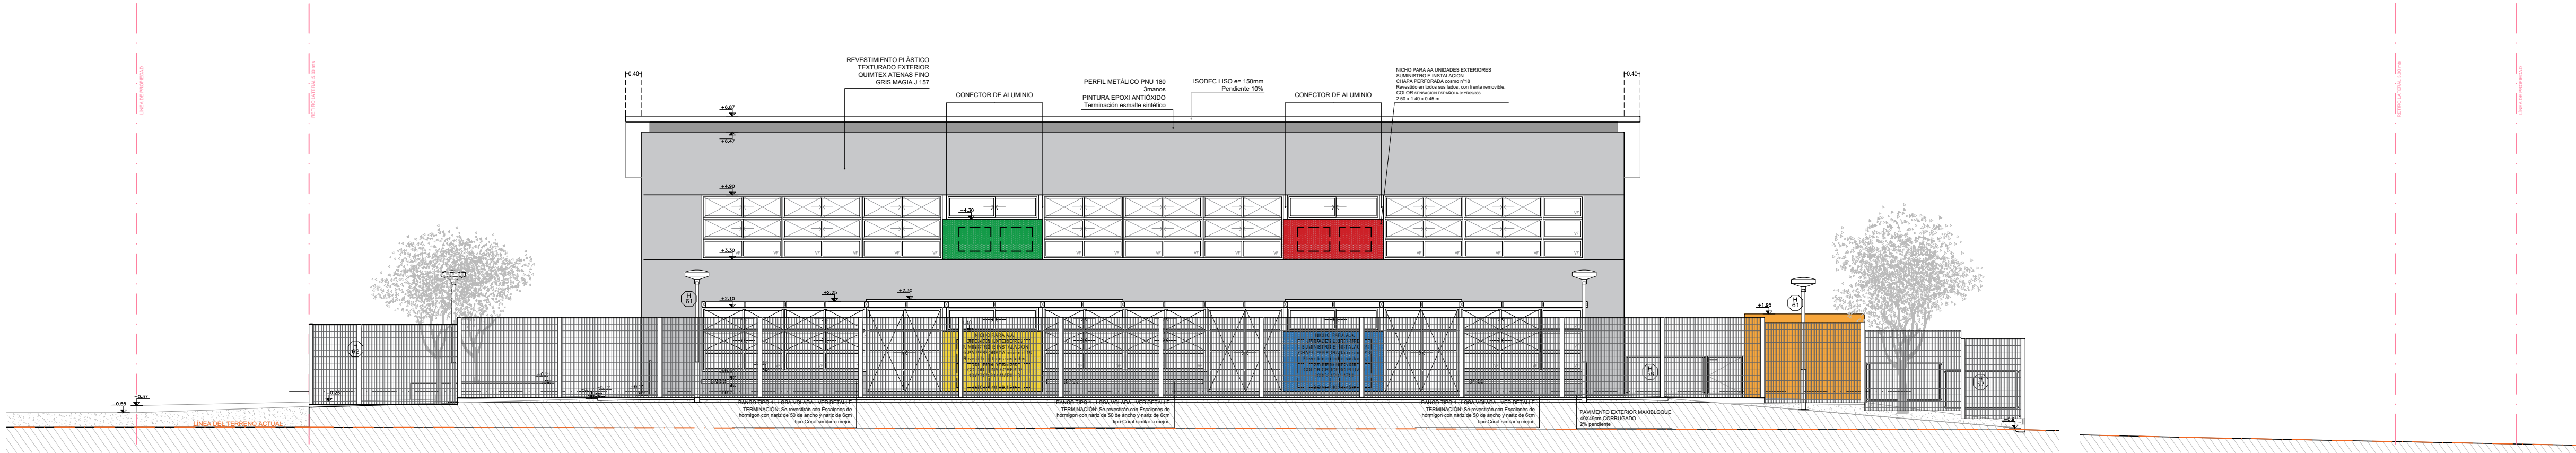


FACHADA NOROESTE
ESC. 1:100

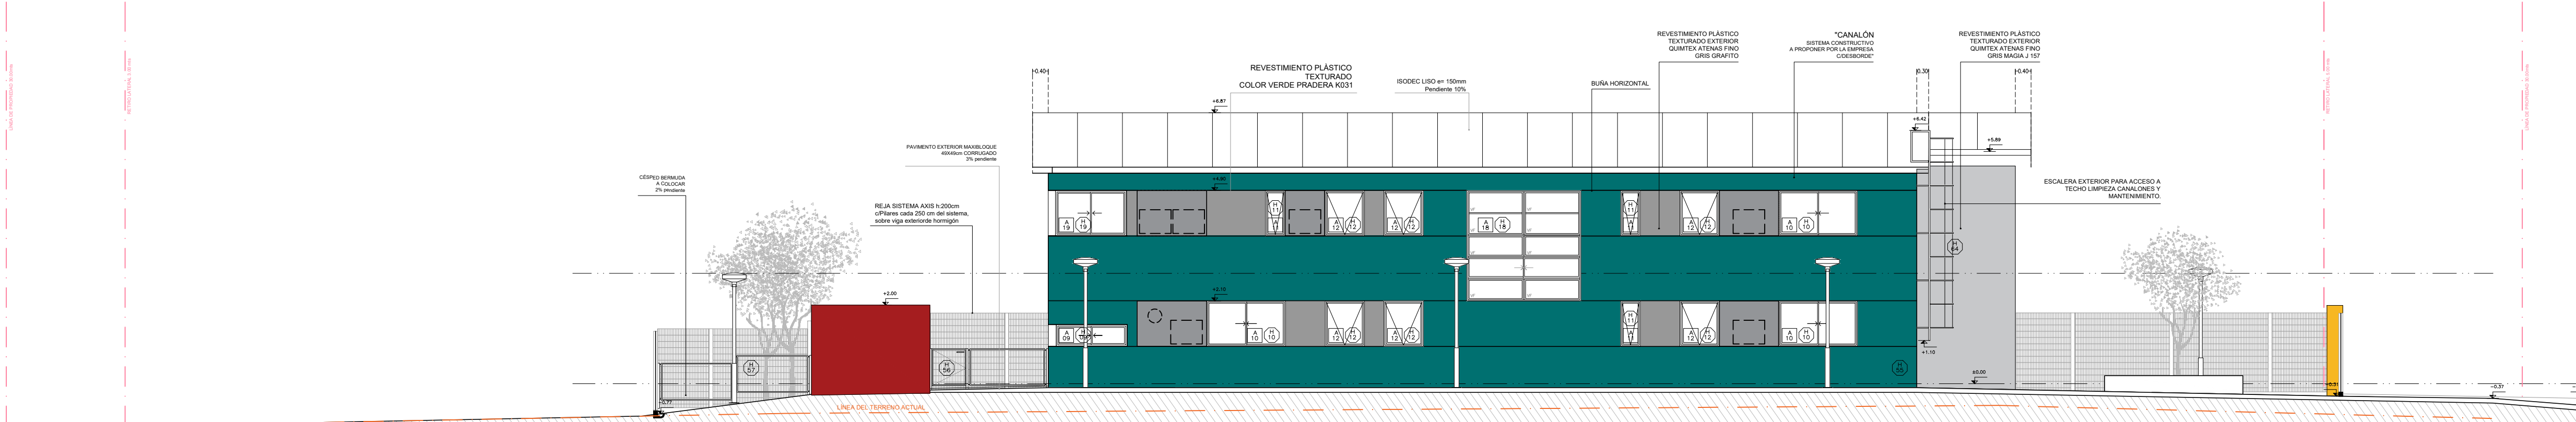

FACHADA SURESTE - CORTE
ESC. 1:100

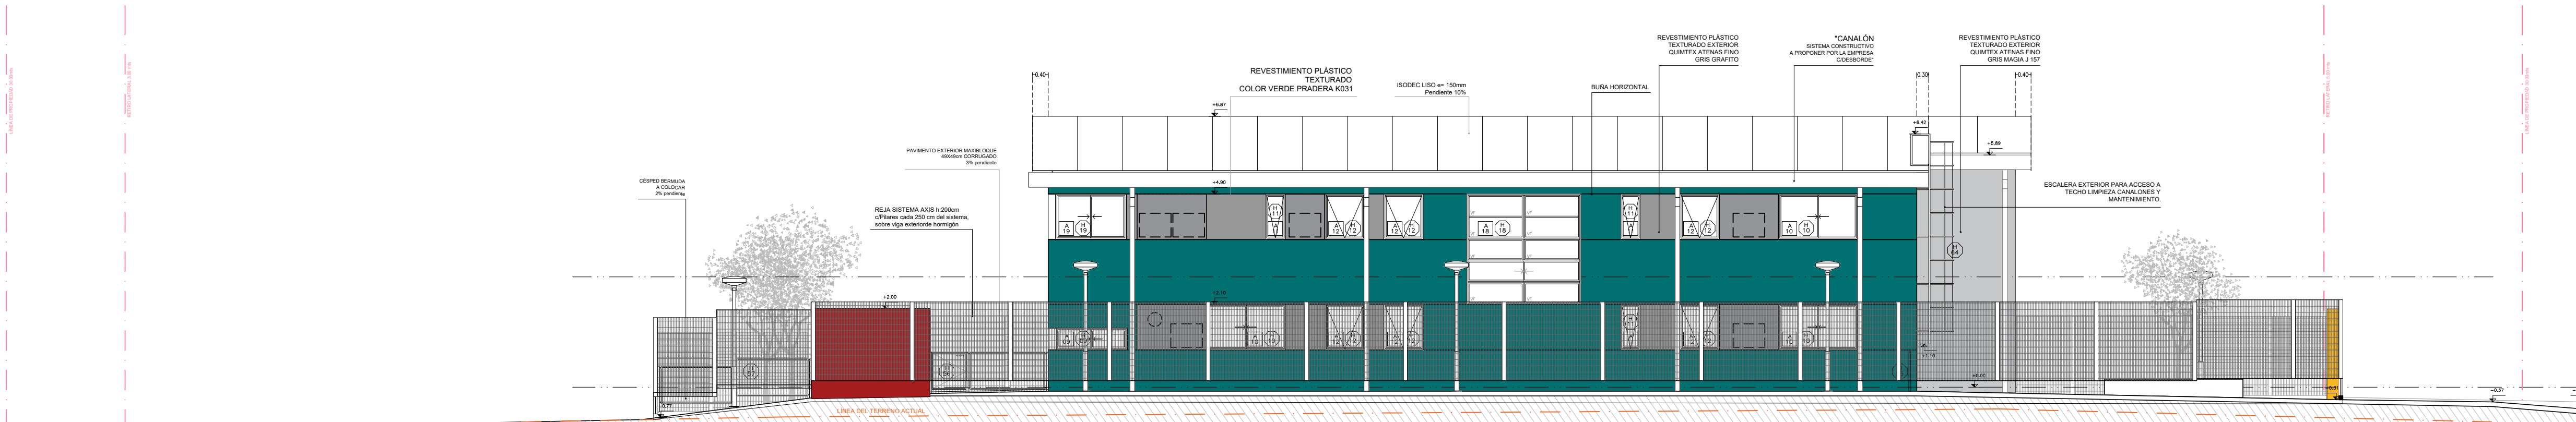

FACHADA SURESTE
ESC. 1:100

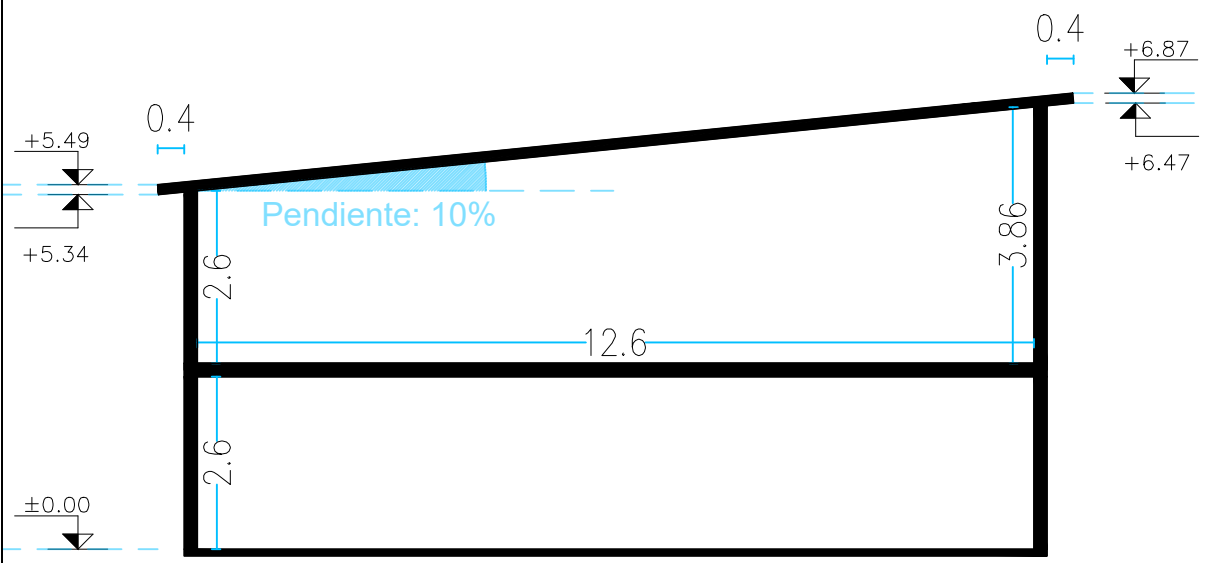

Anteproyecto		RESPONSABLE TÉCNICO	
CAIF LA COLINA - RIVERA		NOMBRE	
DIRECCIÓN: -		Mail: MAIL	
PADRÓN: 16093		Tel: TEL_CEL	
LLAMADO: CÓDIGO DE OBRA: 107 FT TP RI		TÉCNICO ASESOR	
FECHA REALIZACIÓN:		NOMBRE:	
REVISIÓN 1		Mail: X@COM	
2		Tel: TEL_CEL	
3			
4			
5			
Rubro			
ALBAÑILERÍA			
ESCALA: 1:100		ARCHIVO: CAIF LA COLINA - RIVERA_Altados_Cortes	
Lamina			
FACHADAS 1:100			