



CORTE DD  
ESC: 1:100

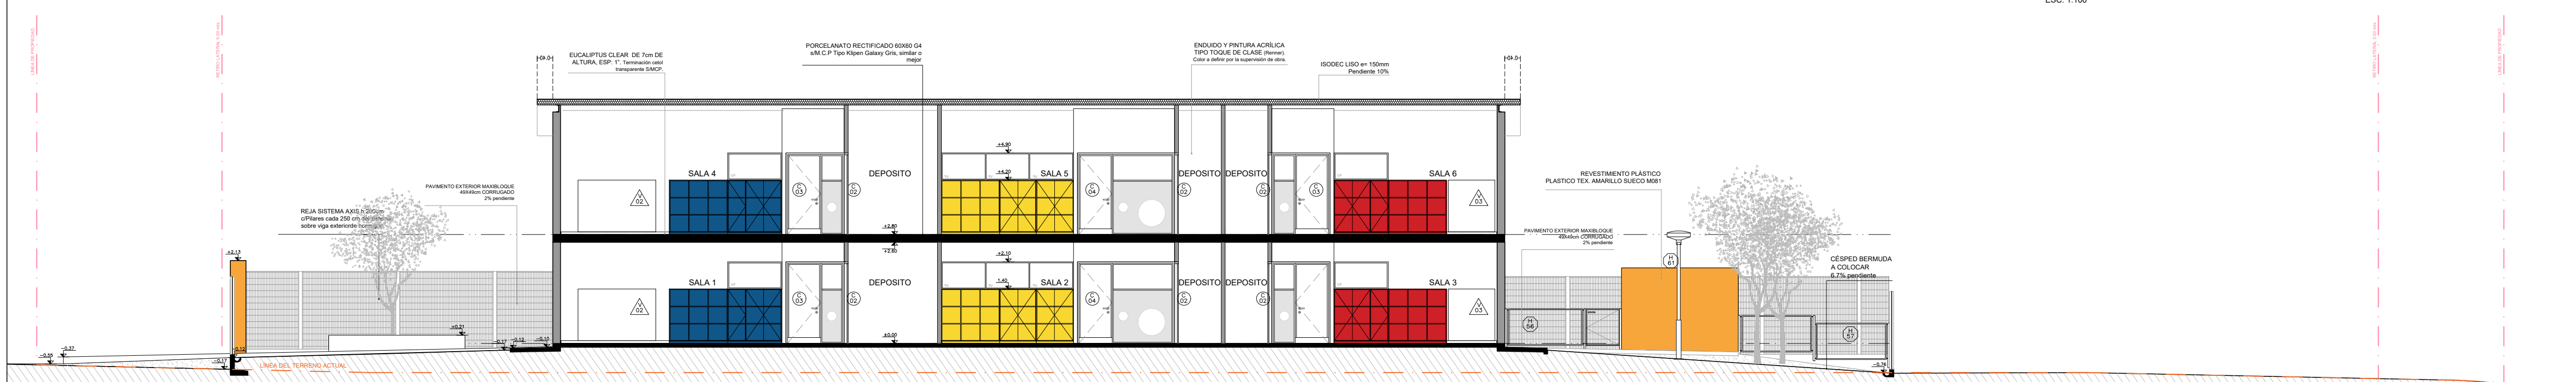


CORTE EE  
ESC: 1:100




CORTE FF  
ESC: 1:100

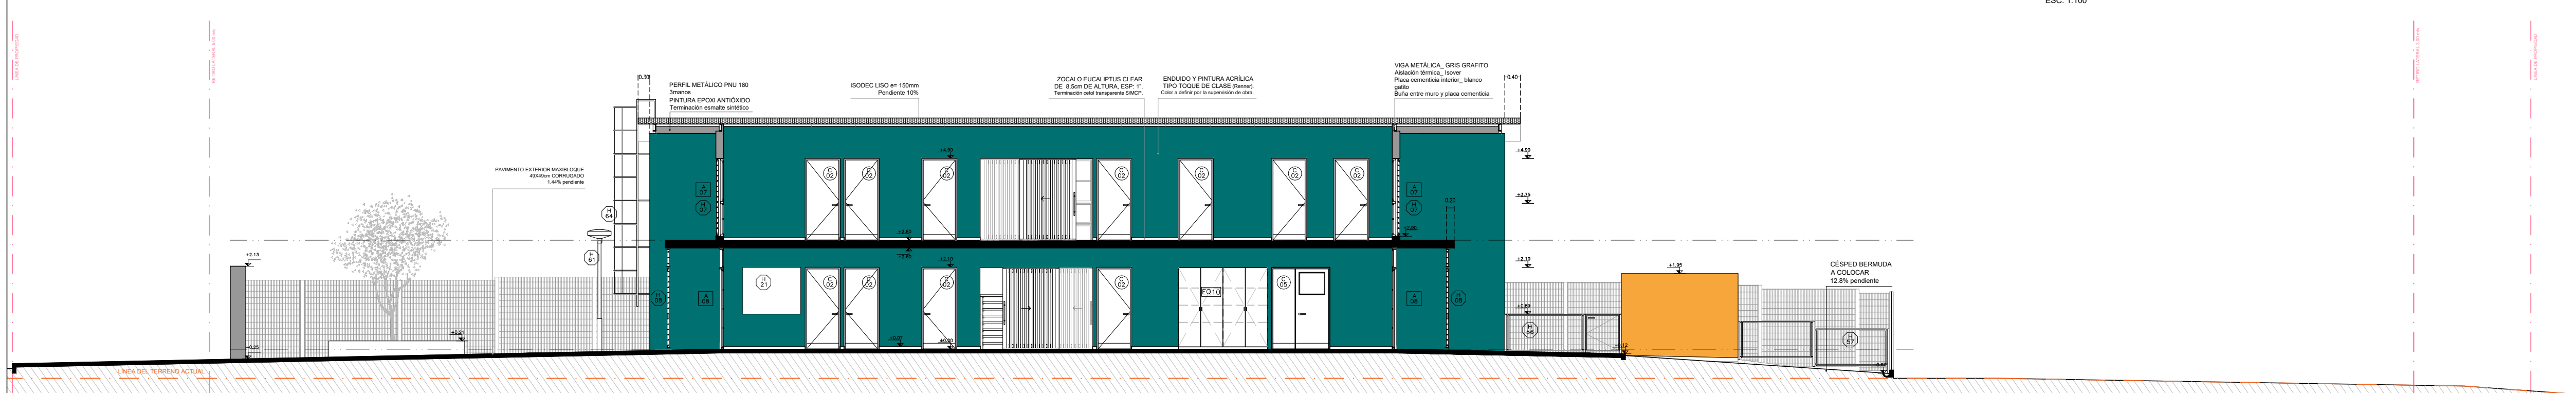

CORTE GG  
ESC: 1:100

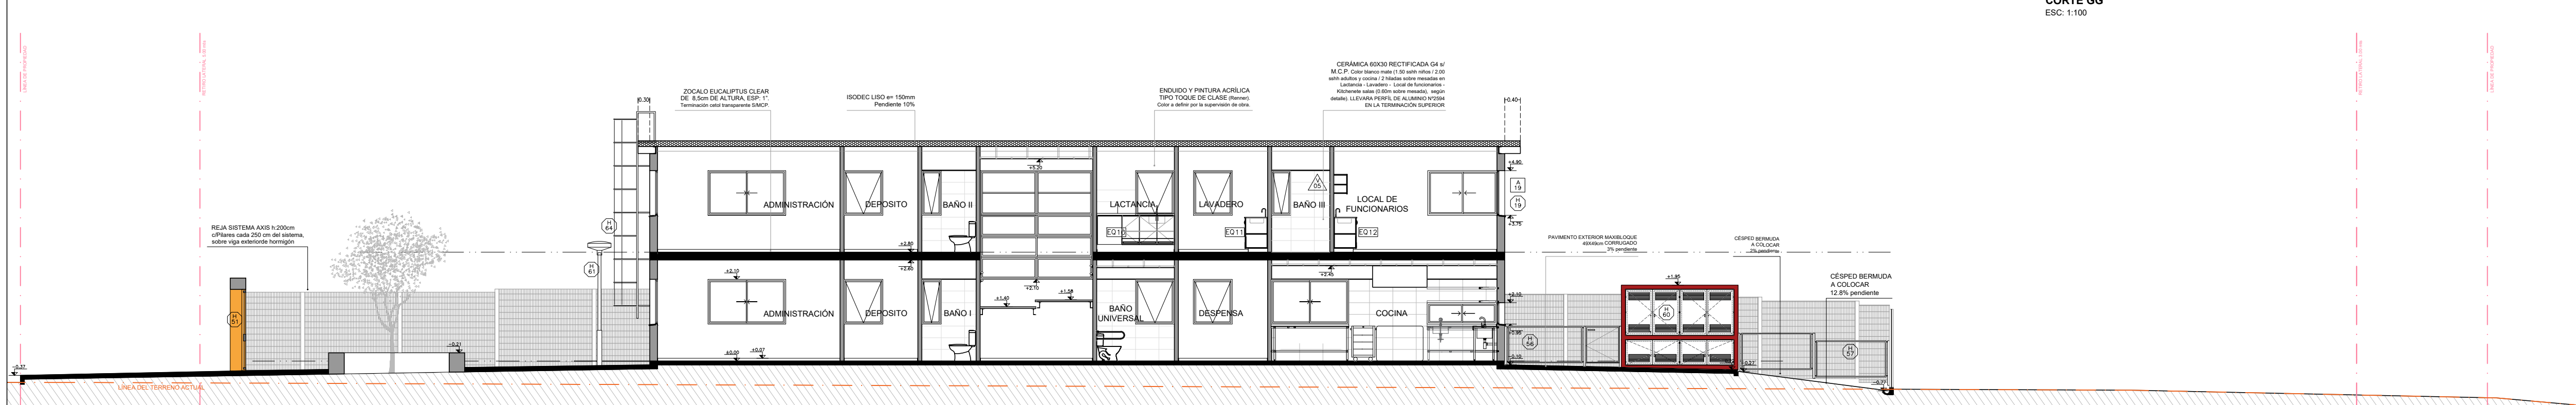

CORTE HH  
ESC: 1:100

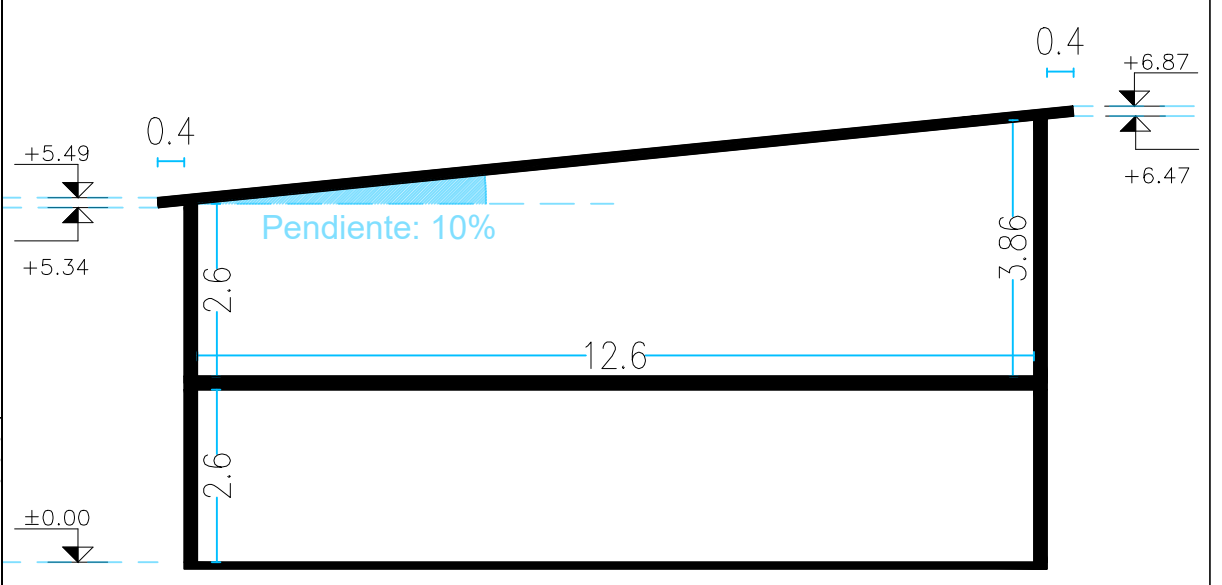

Anteproyecto		RESPONSABLE TÉCNICO	
CAIF LA COLINA - RIVERA		NOMBRE	
DIRECCIÓN: -		Mtel. MAIL	
PADRÓN: 16093		Tel: TEL-CEL	
LLAMADO: CÓDIGO DE OBRA: 107 FT TP RI		TÉCNICO ASESOR	
FECHA REALIZACIÓN:		NOMBRE:	
REVISIÓN 1		Mtel. X@COM	
2		Tel: TEL-CEL	
3			
4			
5			
Rubro			
ALBAÑILERÍA			
ESCALA: 1:100		ARCHIVO: CAIF LA COLINA - RIVERA_Altasasos_Cortes	
Lamina			
CORTES LONGITUDINALES 1:100			