

A03


ABERTURA ALUMINIO/ SALAS 1.3,4,6

ESCALA: 1/50
FECHA: 2023

CAIF LA COLINA RIVERA
ALUMINIO

ALZADO

DETALLE ESC. 1:5

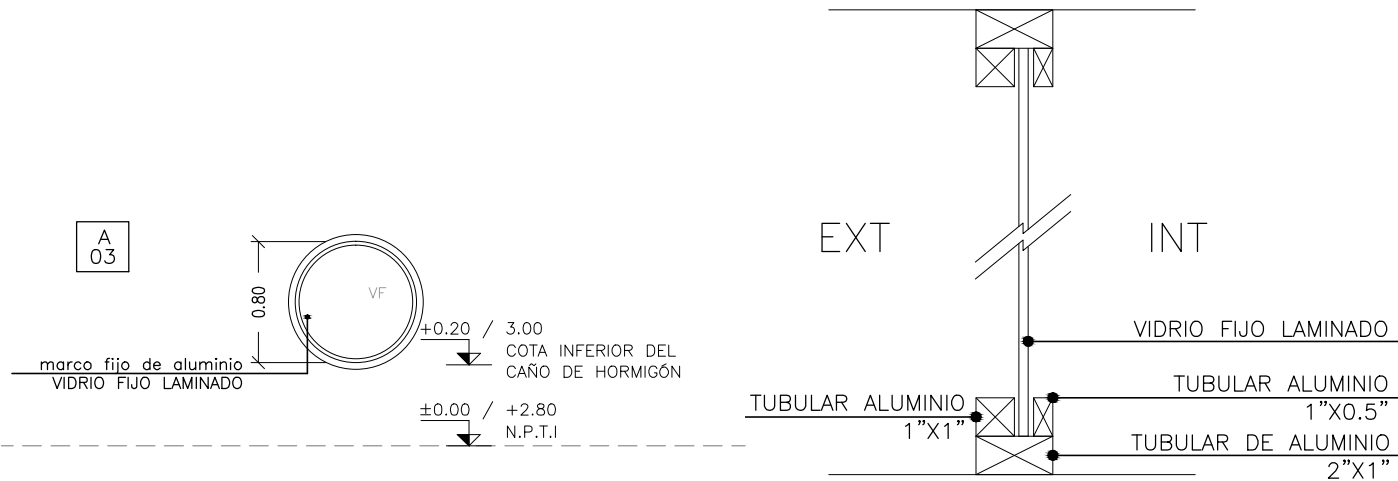

VENTANA — FIJA

ESCALA 1:50

| | | | | | | | |
|------|-----|----------|---|--------------|-----------|------------------|-----------------|
| TIPO | A03 | CANTIDAD | 4 | IZQ. DER. | UBICACIÓN | SALAS 1, 3, 4, 6 | L01, 08, 16, 23 |
|------|-----|----------|---|--------------|-----------|------------------|-----------------|

| | |
|---------------|---|
| TERMINACIÓN | ANODIZADO NATURAL 10 MICRAS MINIMO. COLOR A DEFINIR POR LA SUPERVISIÓN DE OBRA. |
| VIDRIOS | ESPESOR: 6mm (LAMINADO 3+3) COLOCACIÓN: |
| OBSERVACIONES | |

NOTA:

- TODAS LAS MEDIDAS SE VERIFICARÁN EN OBRA.
- LOS MARCOS SE AMURARÁN SIN SUS CORRESPONDIENTES HOJAS, Y DEBERÁN ENTREGARSE PROTEGIDAS CONTRA EVENTUALES MANCHAS POR MORTERO DE CAL O CEMENTO.
- TODAS LAS ABERTURAS SE DIBUJAN VISTAS DESDE EL EXTERIOR. LAS MEDIDAS SON EN METROS.