


A06

ABERTURA ALUMINIO/SALAS 1,3,4,6
ADMINISTRACIÓN, ATENCIÓN PERSONALIZADA

ESCALA: 1/50
FECHA: 2023

CAIF LA COLINA RIVERA
ALUMINIO

ALZADO

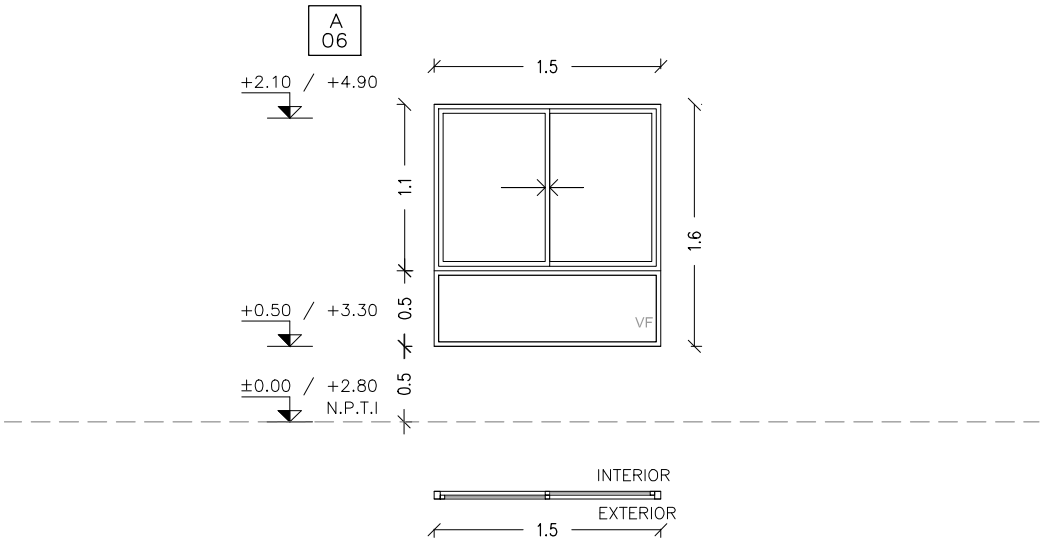

PLANTA

VENTANA – FIJA – CORREDIZA
(PROBBA O SUPERIOR SEGÚN DIMENSIÓN DE LA ABERTURA)
SE COLOCAN CON PREMARCO SUJETO A ALBAÑILERÍA Y
HORMIGÓN ARMADO MEDIANTE TACOS DE EXPANSIÓN

ESCALA 1:50

TIPO	A06	CANTIDAD	6	IZQ. DER.	UBICACIÓN	SALAS 1, 3, 4, 6, ADMINISTRACIÓN, ATENCIÓN PERSONALIZADA
------	-----	----------	---	--------------	-----------	---

TERMINACIÓN	ANODIZADO NATURAL 10 MICRAS MINIMO. COLOR A DEFINIR POR LA SUPERVISIÓN DE OBRA.
VIDRIOS	ESPESOR: 6mm (LAMINADO 3+3) COLOCACIÓN: CON PREMARCO
OBSERVACIONES	EN PUERTA BATIENTE:GUARDAPOLVO INFERIOR CON GOMA EN PUERTAS Y VENTANAS CORREDIZAS CON CIERRE EMBUTIDO TIPO FEC1042 CIERRE AUTOMÁTICO SIN LLAVE COLOR NEGRO

NOTA:

- TODAS LAS MEDIDAS SE VERIFICARÁN EN OBRA.
- LOS MARCOS SE AMURARÁN SIN SUS CORRESPONDIENTES HOJAS, Y DEBERÁN ENTREGARSE PROTEGIDAS CONTRA EVENTUALES MANCHAS POR MORTERO DE CAL O CEMENTO.
- TODAS LAS ABERTURAS SE DIBUJAN VISTAS DESDE EL EXTERIOR. LAS MEDIDAS SON EN METROS.