

A19

ABERTURA ALUMINIO/ LOCAL DE FUNCIONARIOS


ESCALA: 1/50

FECHA: 2023


CAIF LA COLINA RIVERA

ALUMINIO

ALZADO

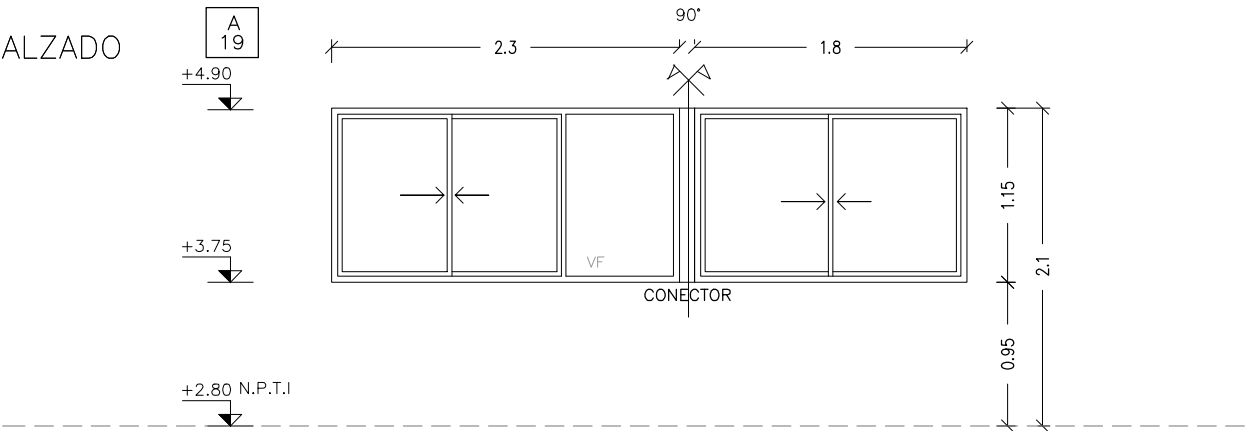

PLANTA

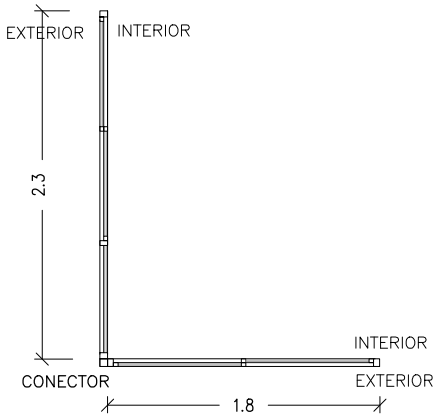

VENTANA – FIJA – CORREDIZA
(PROBBA O SUPERIOR SEGÚN LA DIMENSIÓN DE LA ABERTURA)
SE COLOCAN CON PREMARCO SUJETO A ALBAÑILERÍA U HORMIGÓN ARMADO
MEDIANTE TACOS DE EXPANSIÓN.

ESCALA 1:50

TIPO	A19	CANTIDAD	1	IZQ. DER.	UBICACIÓN	LOCAL DE FUNCIONARIOS
------	-----	----------	---	--------------	-----------	-----------------------

TERMINACIÓN	ANODIZADO NATURAL 10 MICRAS MINIMO. COLOR A DEFINIR POR LA SUPERVISIÓN DE OBRA.
VIDRIOS	ESPESOR: 6mm (LAMINADO 3+3) COLOCACIÓN: CON PREMARCO
OBSERVACIONES	EN PUERTA BATIENTE:GUARDAPOLVO INFERIOR CON GOMA EN PUERTAS Y VENTANAS CORREDIZAS CON CIERRE EMBUTIDO TIPO FEC1042 CIERRE AUTOMÁTICO SIN LLAVE COLOR NEGRO

NOTA:

- TODAS LAS MEDIDAS SE VERIFICARÁN EN OBRA.
- LOS MARCOS SE AMURARÁN SIN SUS CORRESPONDIENTES HOJAS, Y DEBERÁN ENTREGARSE PROTEGIDAS CONTRA EVENTUALES MANCHAS POR MORTERO DE CAL O CEMENTO.
- TODAS LAS ABERTURAS SE DIBUJAN VISTAS DESDE EL EXTERIOR. LAS MEDIDAS SON EN METROS.