


EQ01

MUEBLES BAJO MESADA KITCHENETTE
SALA 1 y 4

Escala: 1/25
Fecha: 2023

CAIF LA COLINA RIVERA
EQUIPAMIENTO

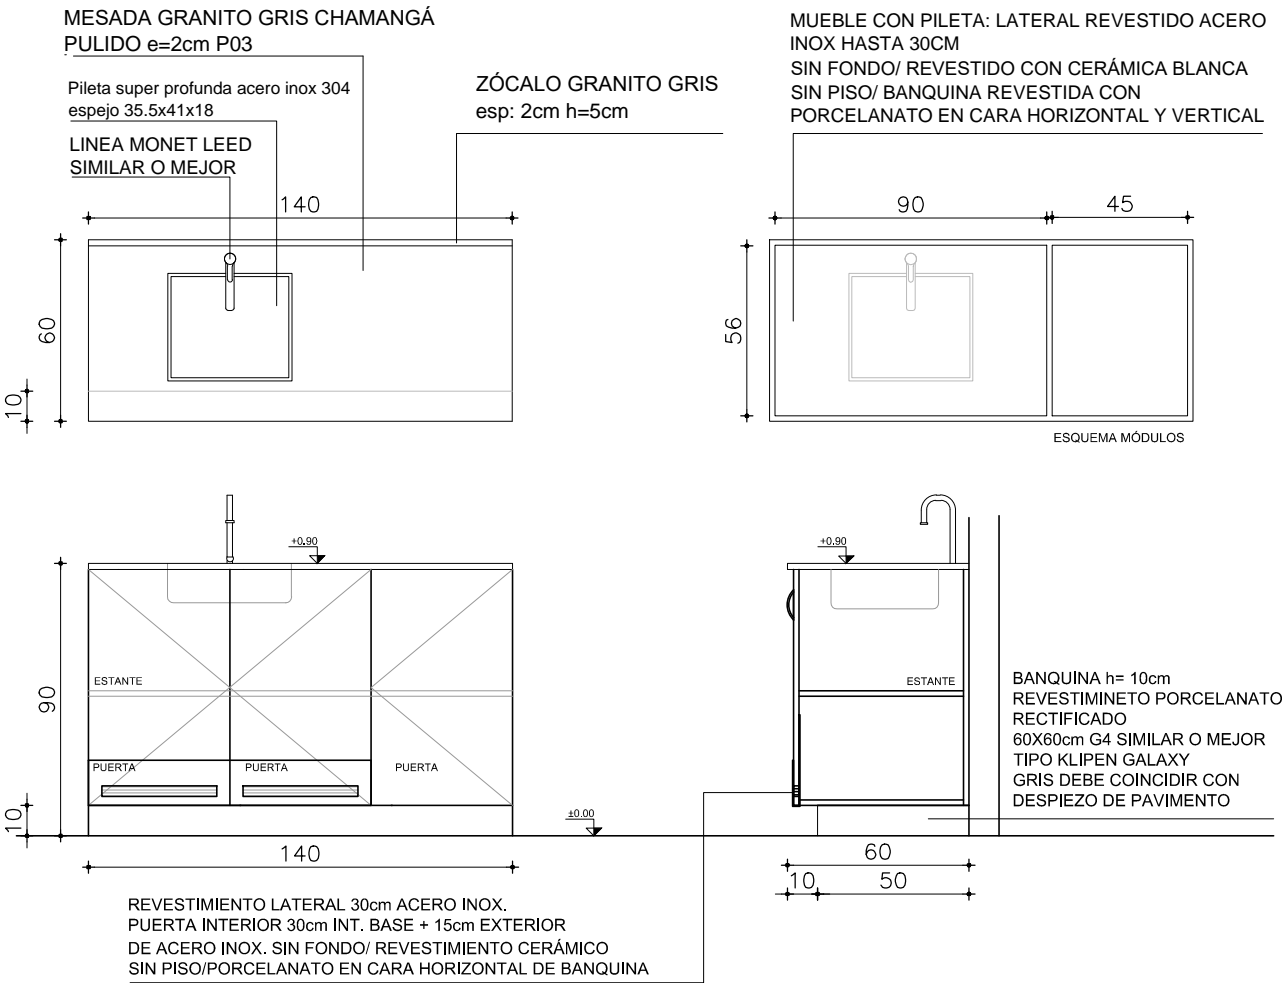

NOTA
. TODAS LAS MEDIDAS SE VERIFICARÁN EN OBRA.

ESCALA 1/25

TIPO	EQ01	CANTIDAD	2	UBICACIÓN	LOCAL 16
------	------	----------	---	-----------	----------

CAJONES	FRENTE :	
	MATERIAL	
	CANTOS	
	HERRAJES:	
	GUÍAS	
PUERTA	FRENTE : ESPESOR	18MM
	MATERIAL	MDF LAMINADO EN MELAMÍNICO COLOR BLANCO CON PROTECCIÓN INT. BASE Y EXT. DE ACERO INOX. LLEVA REJILLA
	CANTOS	ABS 2MM COLOR BLANCO
	HERRAJES:	TIRADOR ARCO 15CM DE ACERO INOXIDABLE

PARANTES VERTICALES INTERIORES PLACA DE MDF 18MM LAMINADO EN MELAMÍNICO BLANCO CANTOS ABS 2MM
CON REVESTIMIENTO DE ACERO INOXIDABLE H=30CM
ESTANTES INTERIORES PLACA DE MDF 18MM LAMINADO EN MELAMÍNICO BLANCO CANTOS ABS 2MM
MESADA GRANITO GRIS CHAMANGÁ PULIDO E=2CM SIN FRONTALÍN – APOYA EN EQUIPAMIENTO
OBSERVACIONES: LAS JUNTAS DEL REVESTIMIENTO DE BANQUINA DEBE COINCIDIR CON EL DEL PISO