


EQ02

MUEBLES
BAÑOS NIÑO I, II III Y IV / LOCAL 2, 5, 17, 20


Escala: 1/25
Fecha: 2023

CAIF LA COLINA RIVERA
EQUIPAMIENTO

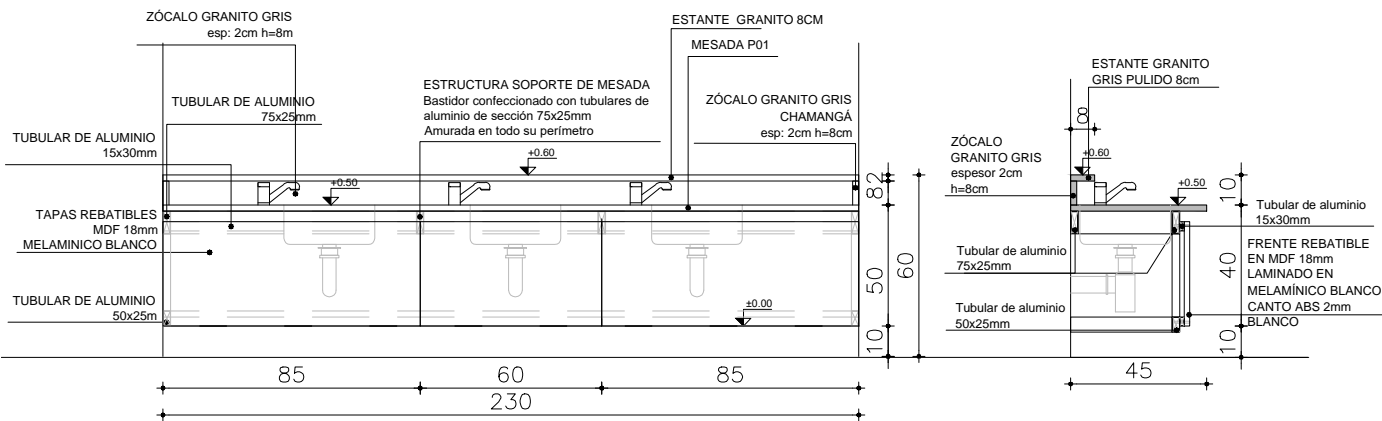

VISTA FRONTAL

CORTE AA

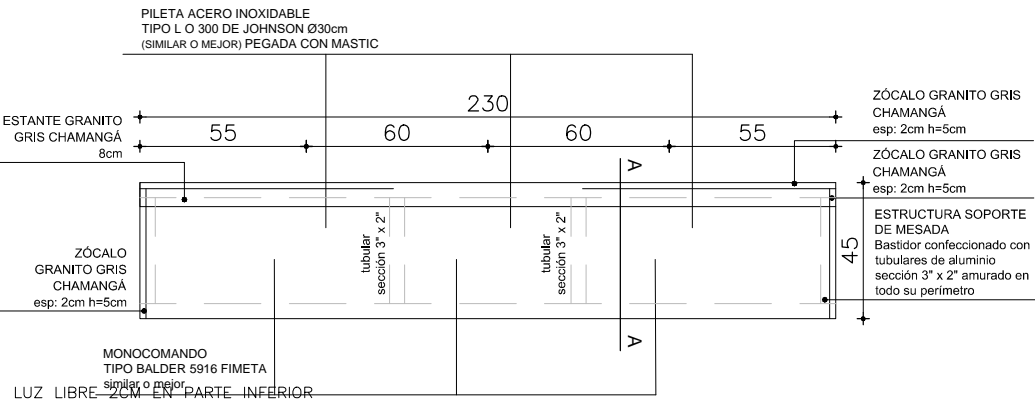

PLANTA

NOTA
. TODAS LAS MEDIDAS SE VERIFICARÁN EN OBRA.

ESCALA 1/25

TIPO	EQ02	CANTIDAD	4	UBICACIÓN	LOCAL 02, 05, 17 Y 20
------	------	----------	---	-----------	-----------------------

CAJONES	
PUERTA	

REVESTIMIENTO INTERIOR CERÁMICO.
ESTRUCTURA DE TUBULARES DE ALUMINIO FIJADAS A LA MAMPOSTERÍA.
FRENTE REBATIBLES EN MDF 18mm LAMINADO EN MELAMÍNICO BLANCO, CON CANTO ABS 2mm.