


EQ05


PASAMANOS
SALAS 01, 02, 03, 04, 05, 06

Escala: 1/10
Fecha: -

CAIF LA COLINA- RIVERA
EQUIPAMIENTO

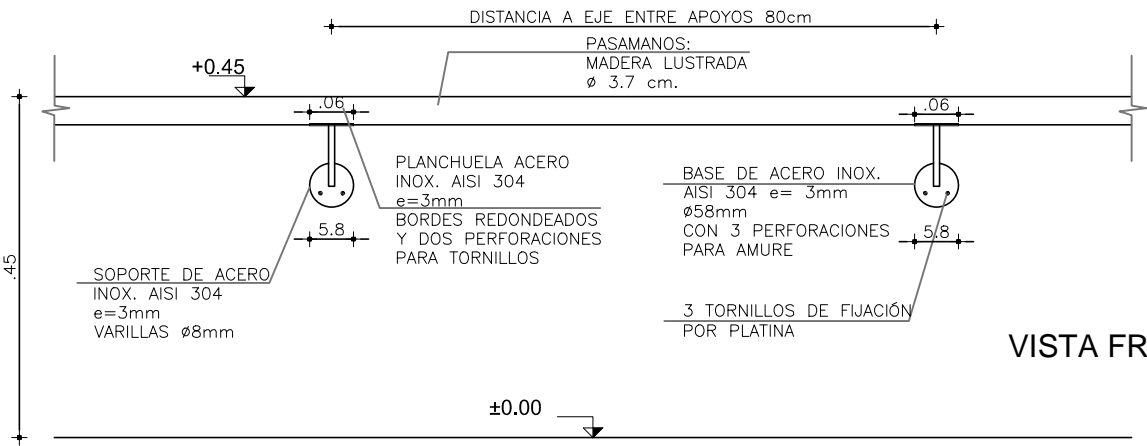

VISTA FRONTAL

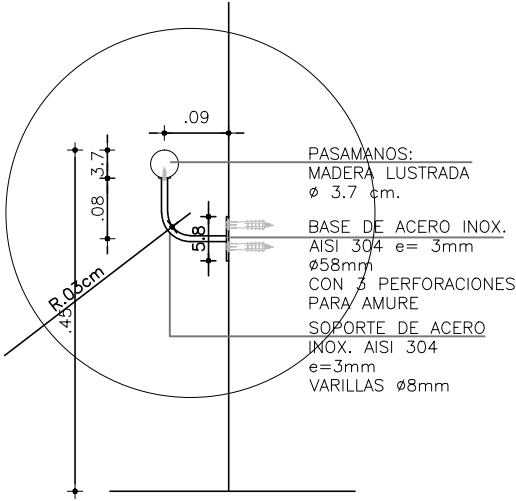

CORTE

NOTA

. ALTURA DE COLOCACIÓN DE PASAMANOS 45 CM
. TODAS LAS MEDIDAS SE VERIFICARÁN EN OBRA.

ESCALA

1/10

TIPO	EQ05	CANTIDAD	6	IZQ. DER.		UBICACIÓN	L 01, 04, 08, 16, 19, 23
------	------	----------	---	--------------	--	-----------	--------------------------

MADERA	PASAMOS DE MADERA DE 3.10 METROS DE LARGO					
	MATERIAL MADERA LUSTRADA. SOPORTES DE ACERO INOXIDABLE SEGÚN ESQUEMA					
	TERMINACIÓN LACA POLIURETANICA INCOLORA, TERMINACION SEMI MATE					