


EQ13

MUEBLE
LOCAL DE FUNCIONARIOSEscala: 1/25
Fecha: -

CAIF LA COLINA- RIVERA

EQUIPAMIENTO

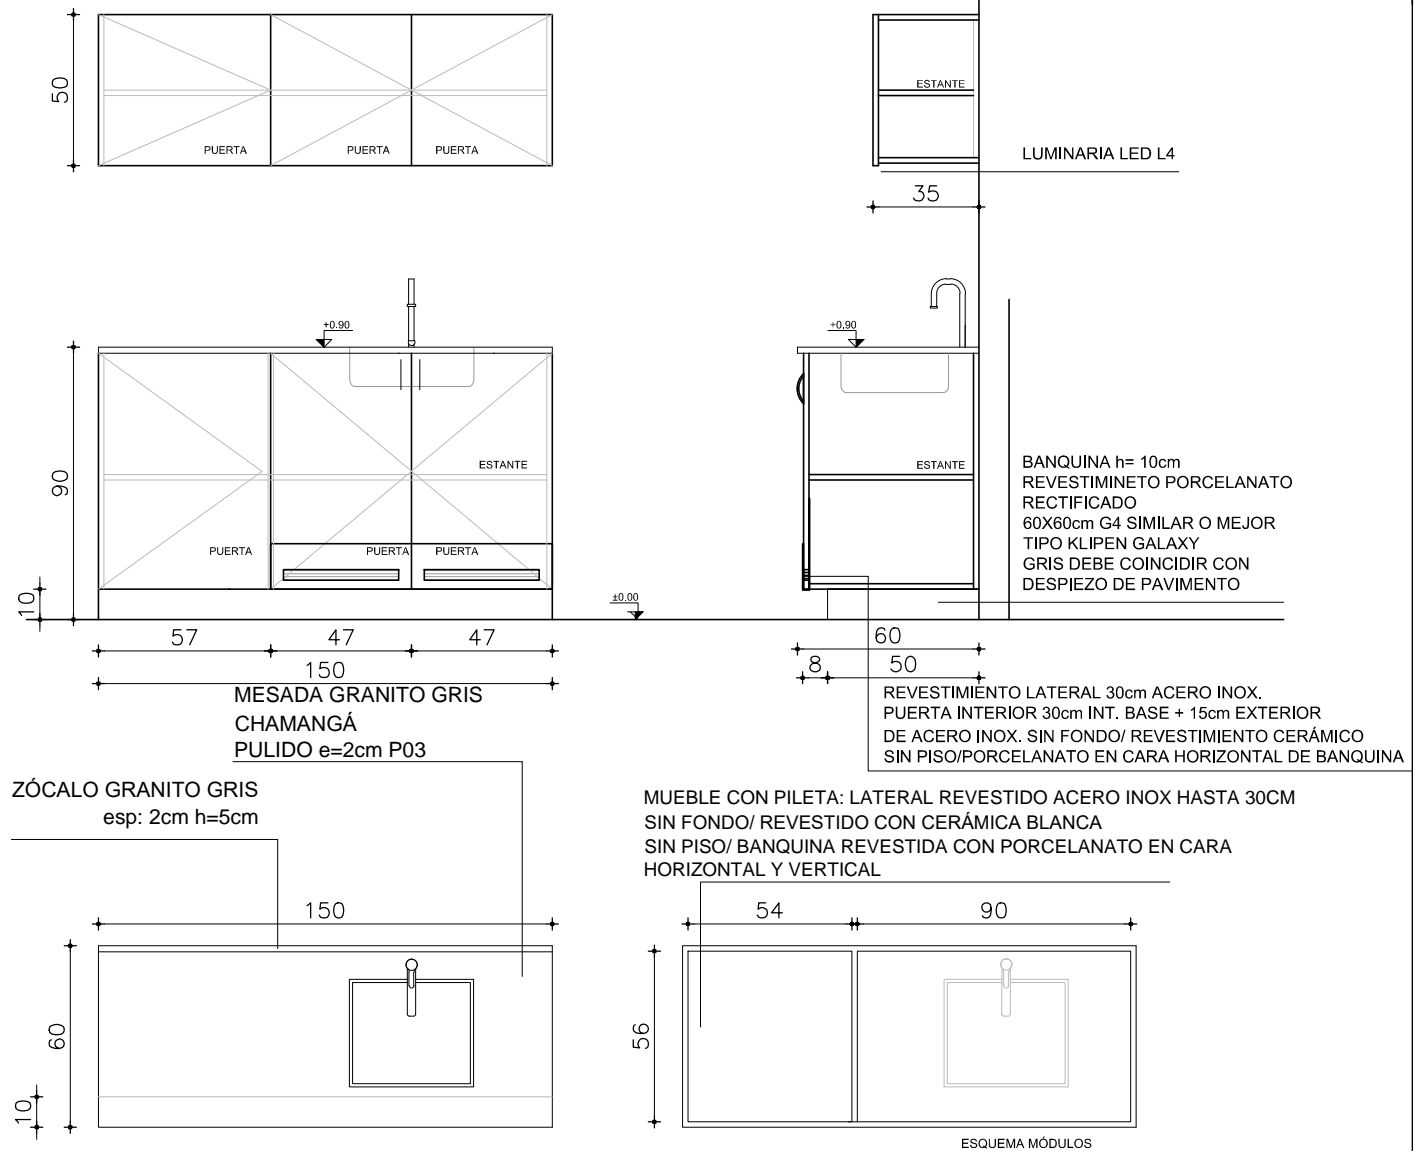

NOTA . TODAS LAS MEDIDAS SE VERIFICARÁN EN OBRA.

ESCALA 1/25

TIPO	EQ13	CANTIDAD	1	UBICACIÓN	L31
------	------	----------	---	-----------	-----

CAJONES	FRENTE :	
	MATERIAL	
	CANTOS	
PUERTA	FRENTE : ESPESOR 18MM	
	MATERIAL MDF LAMINADO EN MELAMÍNICO COLOR BLANCO	
	CANTOS ABS 2MM COLOR BLANCO	
	HERRAJES: TIRADOR ARCO 15CM DE ACERO INOXIDABLE	

PARANTES VERTICALES INTERIORES PLACA DE MDF 18MM LAMINADO EN MELAMÍNICO BLANCO CANTOS ABS 2MM CON REVESTIMIENTO DE ACERO INOXIDABLE H=30CM

ESTANTES INTERIORES PLACA DE MDF 18MM LAMINADO EN MELAMÍNICO BLANCO CANTOS ABS 2MM

MESADA GRANITO GRIS CHAMANGÁ PULIDO E=2CM SIN FRONTALÍN – APOYA EN EQUIPAMIENTO

OBSERVACIONES: LAS JUNTAS DEL REVESTIMIENTO DE BANQUINA DEBE COINCIDIR CON EL DEL PISO