

H22


PASAMANOS ESCALERA

Escala: 1/50

CAIF LA COLINA RIVERA

HERRERÍA

ALZADO

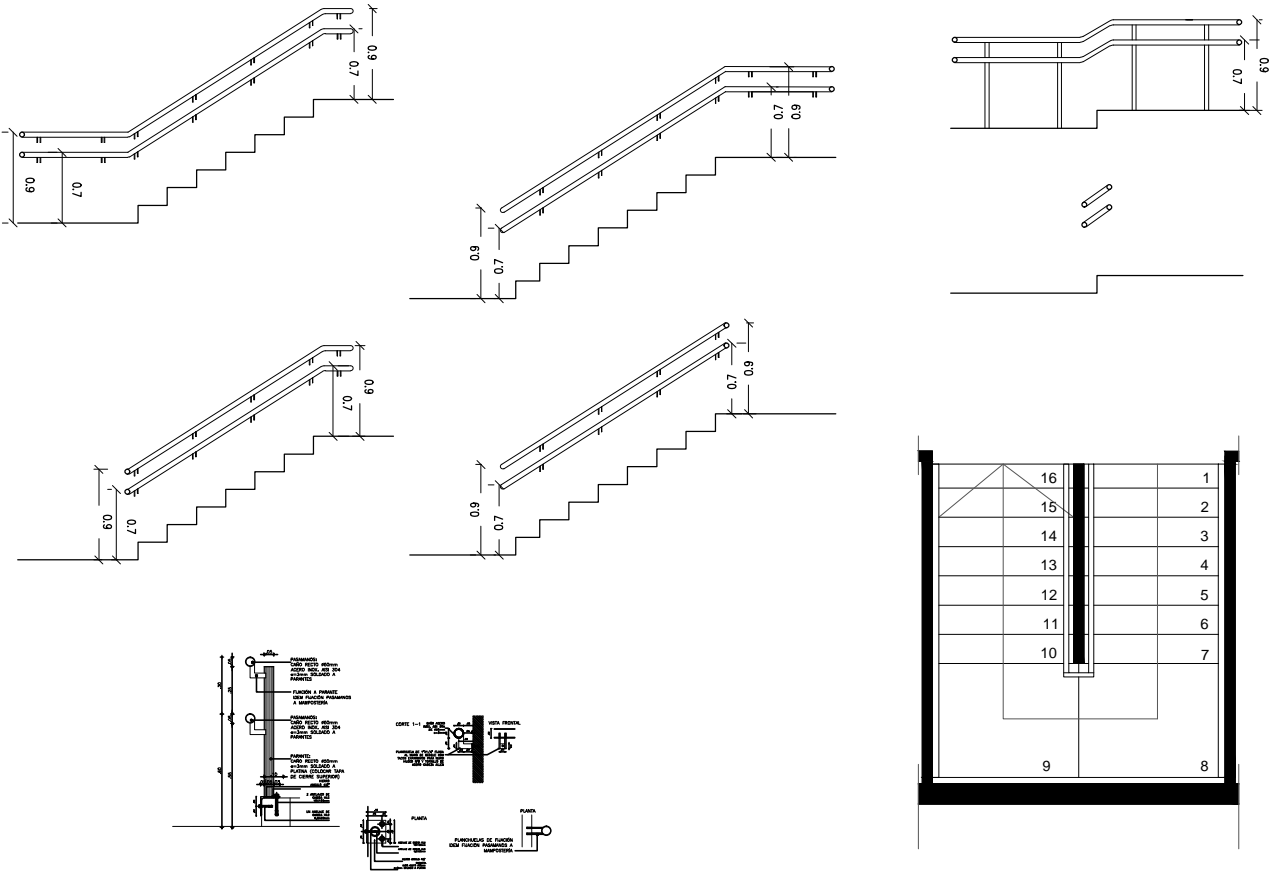

NOTA

– SE ADMITIRÁ A LOS EFECTOS DEL TRABAJO EN OBRA, LA SUBDIVISIÓN EN MÓDULOS SIN AFECTAR EL DISEÑO PROPUESTO EN LA PLANILLA, DEBIENDO CONTARSE EN TODO MOMENTO CON LA APROBACIÓN DEL ARQ. POYECTISTA O SUPERVISOR DE OBRA.

NOTA

- TODAS LAS MEDIDAS Y CANTIDADES SE VERIFICARAN EN OBRA.
- TODAS LAS ABERTURAS SE DIBUJAN VISTAS DESDE EL EXTERIOR
- AMBOS LADOS DE LA ESCALERA

PLANTA – FACHADA BARANDA

ESCALAS	1:75	DETALLES	–
---------	------	----------	---

TIPO	H22	CANTIDAD	1	IZQ.	–	UBICACION	ESCALERA
				DER.	–		

ESTRUCTURA	ANCLAJE HORMIGÓN ARMADO		
	MATERIAL PLATINA	SECCIÓN 1 1/2"x1/4"	

COMPONENTES	DIVISIONES	MAT. CAÑO RECTO	SECCIÓN ø50 mm
			SECCIÓN
	PANELES	MAT.	
			SECCIÓN
	PASAMANOS	MAT. ACERO INOXIDABLE 2"	
			SECCIÓN
	ACCESORIOS		
	HERRAJES		

TERMINACIÓN
OBSERVACIONES SE AMURARÁ A H.A. Y MAMPOSTERÍA