

H61

COLUMNA LUMINARIA


Escala:

1/50

CAIF LA COLINA RIVERA

HERRERÍA

ALZADO

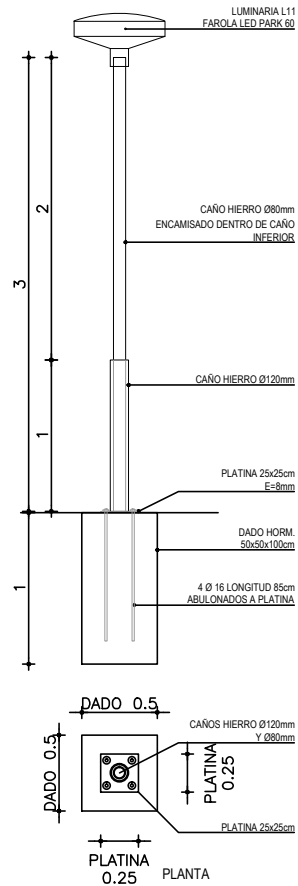

NOTA

- TODAS LAS MEDIDAS Y CANTIDADES SE VERIFICARÁN EN OBRA.
- TODAS LAS ABERTURAS SE DIBUJAN VISTAS DESDE EL EXTERIOR

ESCALAS

1:20

DETALLES

—

TIPO	H61	CANTIDAD	12	IZQ.	—	UBICACION	PATIO EXTERIOR
				DER.	—		

COLUMNA LUMINARIA h total 3mts

CANTIDAD: 18

ESPECIFICACIONES:

*CAÑO INFERIOR Ø120mm h= 1mts.

*CAÑO SUPERIOR Ø80mm h= 3mts (encamisado en caño inferior).

*Terminación 2 MANOS ANTIÓXIDO Y TRES MANOS (MIN) ESMALTE SATINADO COLOR TIPO GRIS GRAFITO.

IRÁN SUJETAS POR PLATIAN DE HIERRO 25x25cm, AMURADA POR PERNOS A LA BASE DE HORMIGÓN.