

H62


CERCO PERIMETRAL

Escala: 1/75

CAIF LA COLINA RIVERA

HERRERÍA

ALZADO DETALLE GENERICO DE CERCO PERIMETRAL

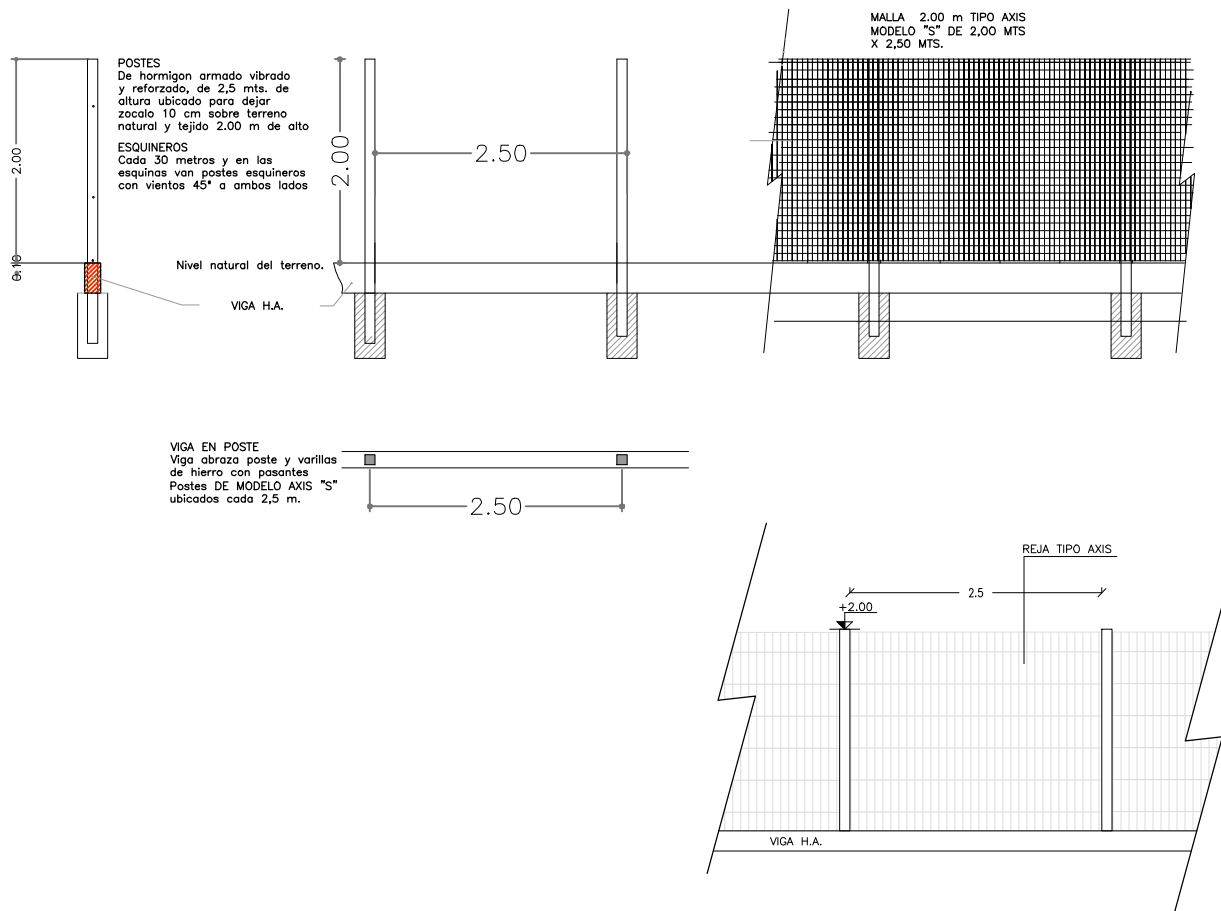

NOTA

- TODAS LAS MEDIDAS Y CANTIDADES SE VERIFICARAN EN OBRA.
- TODAS LAS ABERTURAS SE DIBUJAN VISTAS DESDE EL EXTERIOR

AXIS GENERICO

ESCALAS	1:100	DETALLES	1:10
---------	-------	----------	------

TIPO	H62	CANTIDAD		IZQ.	-	UBICACION	AXIS GENERICO
				DER.	-		

ESTRUCTURA	ANCLAJE HIERROS \varnothing 16
	MATERIAL PLANCHUELA
	SECCIÓN 1 1/2"x1/4"

COMPONENTES	DIVISIONES	MAT. HIERRO REDONDO	SECCIÓN \varnothing 16
		PLANCHUELA	SECCIÓN 1 1/2"x1/4"
	PANELES	MAT.	SECCIÓN
	PASAMANOS	MAT.	SECCIÓN
	ACCESORIOS		
	HERRAJES		

TERMINACIÓN	GALVANIZADA EN CALIENTE
	-
OBSERVACIONES	SE AMURARÁ A H.A. Y MAMPOSTERÍA