

P03


MESADA GRANITO GRIS CHAMANGÁ PULIDO  
BAÑO NIÑOS/AS I, II, III, IV / LOCAL 02, 05, 17, 20

Escala: 1/20

Fecha: -

CAIF LA COLINA

PÉTREOS

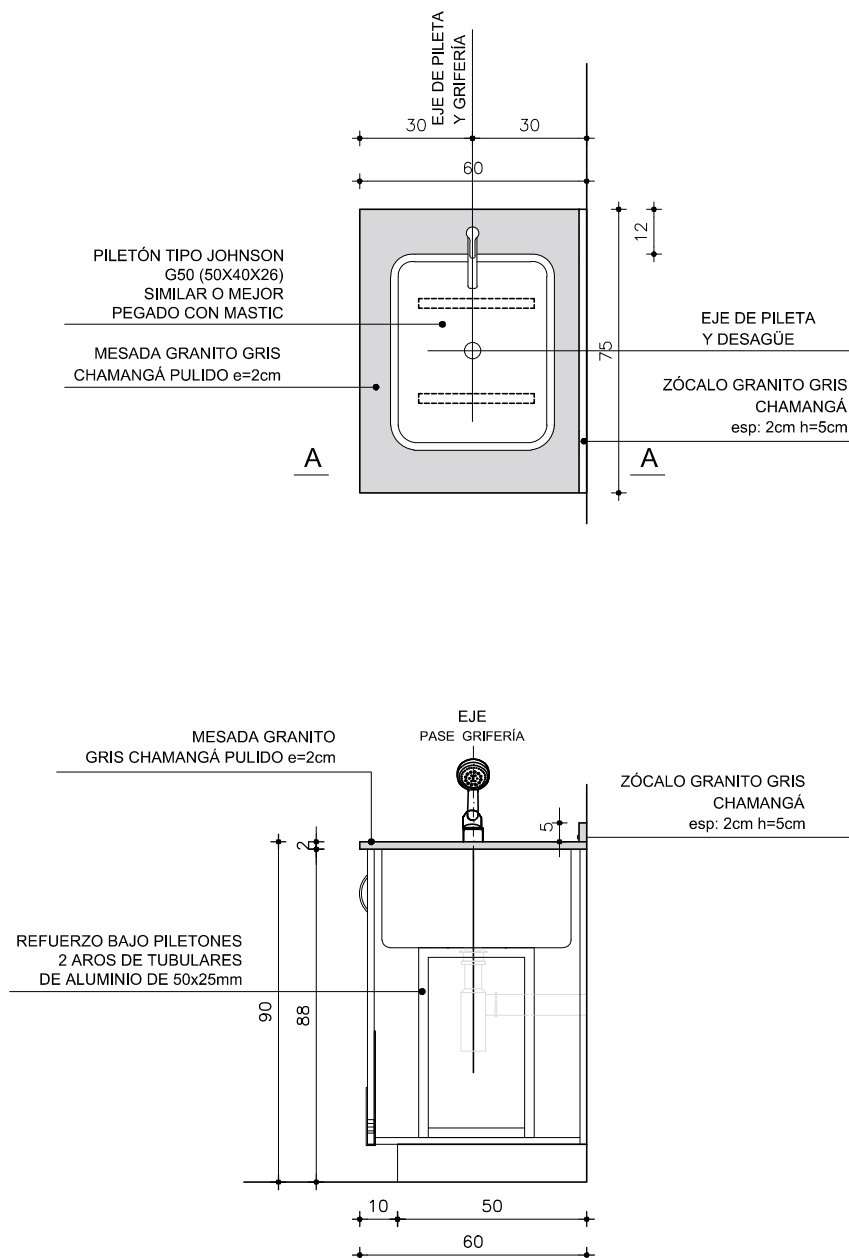

TIPO P03

CANT. 4

UBICACION BAÑO NIÑOS/AS I, II, III, IV / LOCALES 02, 05, 17, 20

**OBS.**

TODOS LOS PÉTREOS SERÁN EN GRANITO GRIS NACIONAL TIPO CHAMANGÁ (IMPERMEABLE)

CANTOS MATADOS

APOYA EN MUEBLE BAJOMESADA

SE CONSIDERA PASE PARA GRIFERÍA Y PILETAS DE SOBREPONER PEGADAS CON MASTIC