




ANEP

CONSEJO  
DIRECTIVO  
CENTRAL

DIRECCIÓN  
SECTORIAL DE  
INFRAESTRUCTURA

OBRA: ESCUELA 104  
LOCALIDAD: TRES PUENTES  
DEPARTAMENTO: RIVERA  
FECHA 6/2023

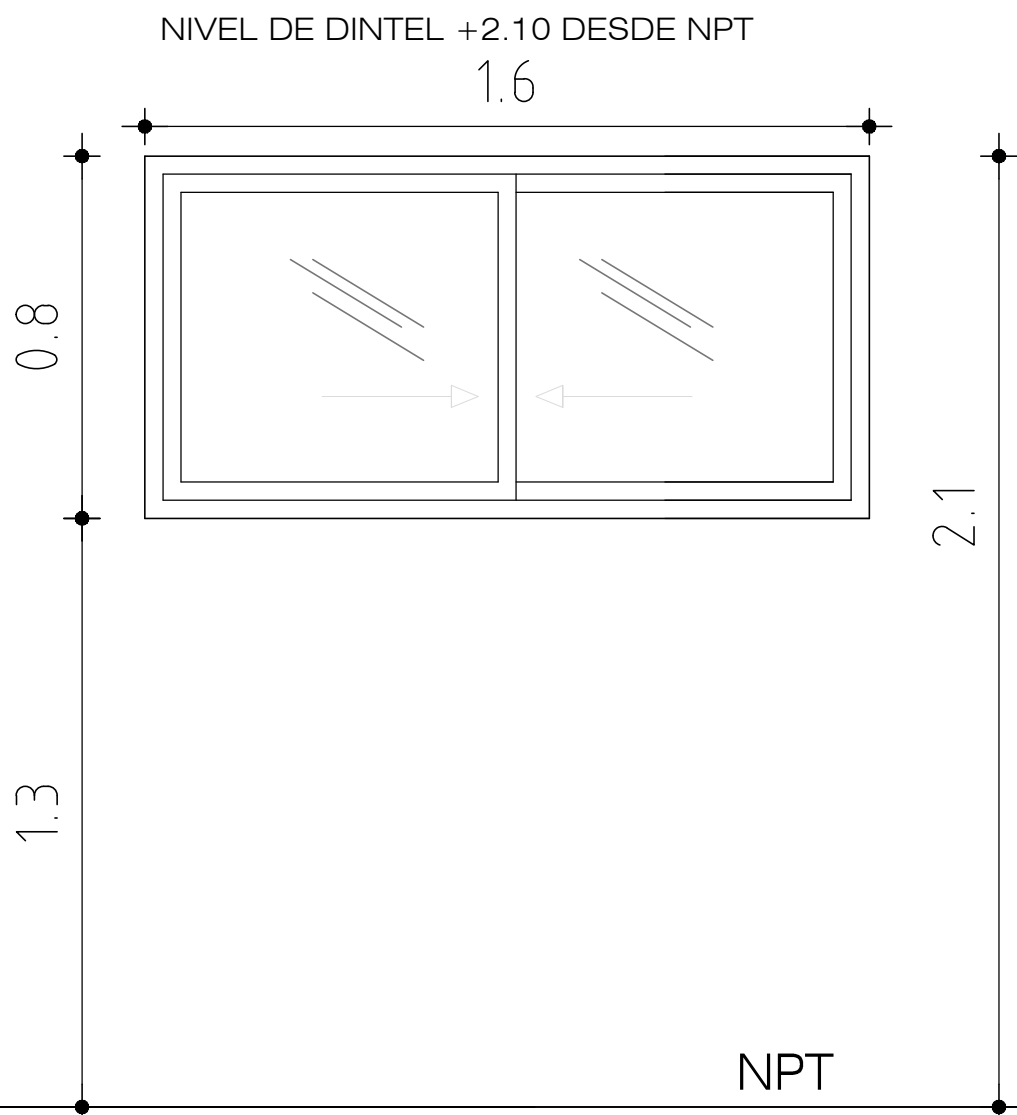

VENTANA CORREDIZA (SERIE PROBBA)

LAS MEDIDAS SON APROXIMADAS RELEVAR MEDIDAS EN OBRA SEGUN LA EXISTENTE

CODIGO DE CIERRE NGG2117

ESCALA 1/50	DETALLES LAMINA
-------------	-----------------

TIPO	A1	CANTIDAD	2	UBICACION	COMEDOR-AULA 2
------	----	----------	---	-----------	----------------

PREMARCO MARCO GUIA (SIN ANODIZAR) : - TAPAJUNTAS : -

P E R F I L E S	M A R C O	HOR.INFERIOR	-	A C C E S O R I O S	-
		HOR.SUPERIOR	-		-
		LATERALES	-		
		DIVISOR HOR.	-		
		DIVISOR VERT.	-		
		PORTACONTR.	-		
		CONTRAVIDRIO	-		
		ELEM.ARMADO	-		
		CONECTOR HOR.	-		
		CONECTOR VERT.	-		
	H O J A	HOR.INFERIOR	-		
		HOR.SUPERIOR	-		
		LATERALES	-		
		ENGANCHE	INTERIOR: EXTERIOR: -		
		COMPLEMENTO	-		
		DIVISOR HOR.	-		
		DIVISOR VERT.	-		
		CONTRAVIDRIO	-		
		ELEM.ARMADO	-		
		OTROS	-		

TERMINACION	ANODIZADO NATURAL 11 MICRAS MINIMO s/NORMA UNIT 1076/2001
-------------	---

VIDRIOS	ESPESOR: 4mm TIPO: TRANSPARENTE
	COLOCACION: CONTRAVIDRIO Y SILICONA NEUTRA
OBSERVACIONES	

NOTA . TODAS LAS MEDIDAS SE VERIFICARAN EN OBRA.  
. Los marcos se amuraran sin su correspondientes hojas, y deberán entregarse protegidos contra eventuales manchas producidas por motero de cal o cemento  
. Todas las aberturas se dibujan vistas desde el exterior. Las medidas son en metros.