




ANEP

CONSEJO
DIRECTIVO
CENTRAL

DIRECCIÓN
SECTORIAL DE
INFRAESTRUCTURA

OBRA: ESCUELA 104
LOCALIDAD: TRES PUENTES
DEPARTAMENTO: RIVERA
FECHA 6/2023

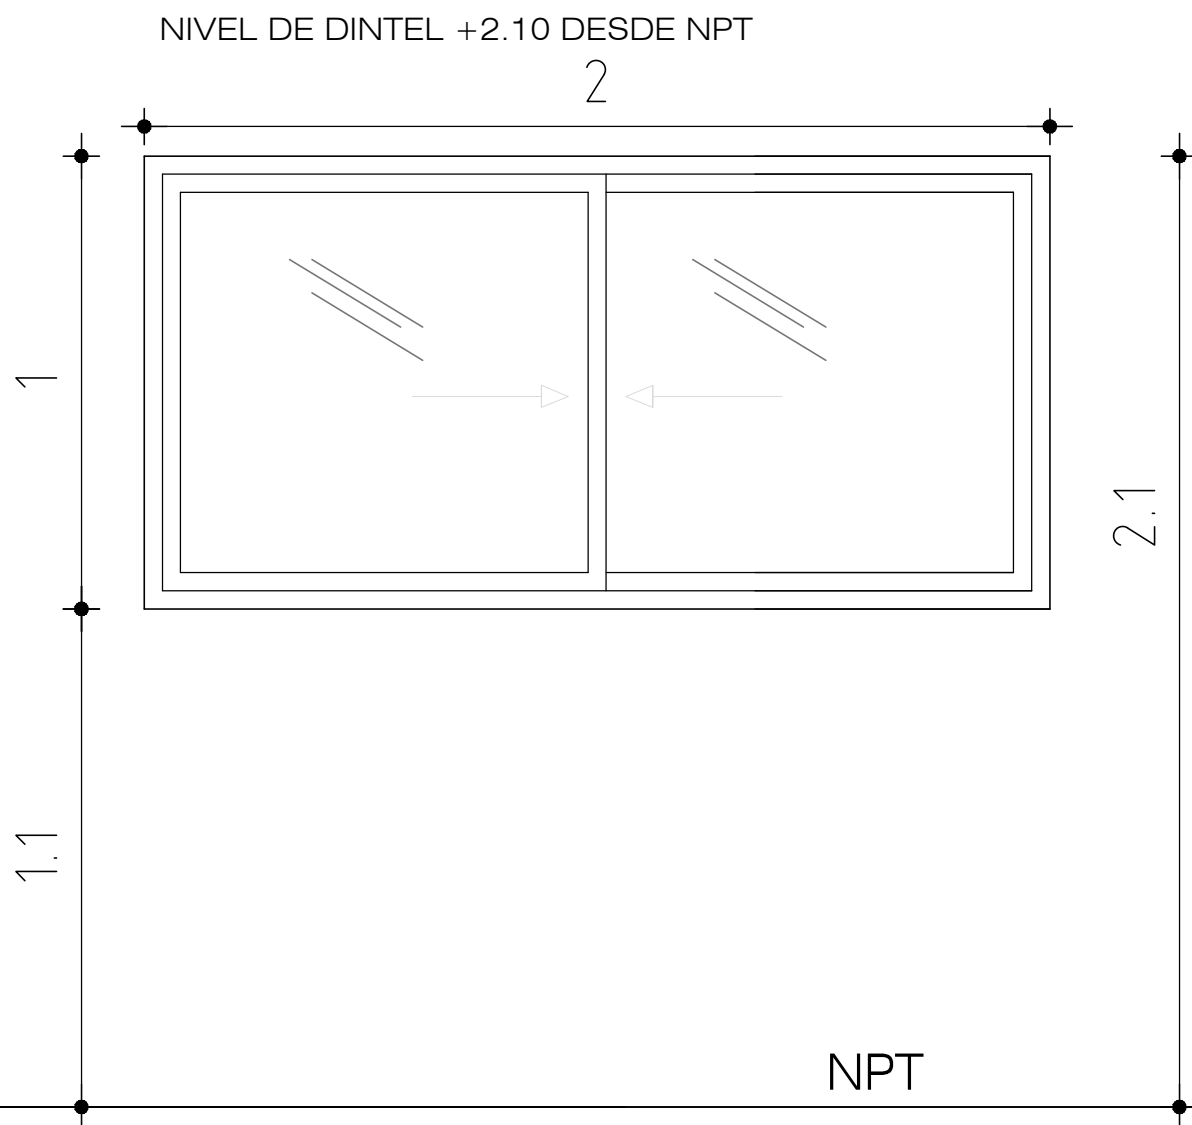

VENTANA CORREDIZA (SERIE PROBBA)
LAS MEDIDAS SON APROXIMADAS RELEVAR MEDIDAS EN OBRA SEGUN LA EXISTENTE
CODIGO DE CIERRE NGG2117

ESCALA 1/50	DETALLES LAMINA
-------------	-----------------

TIPO	A2	CANTIDAD	4	UBICACION	AULA 1–AULA 2
------	----	----------	---	-----------	---------------

PREMARCO MARCO GUIA (SIN ANODIZAR) : – TAPAJUNTAS : –

P E R F I L E S	O C U M P L I D O	HOR.INFERIOR	–	A C C E S O R I O S	–
		HOR.SUPERIOR	–		–
		LATERALES	–		
		DIVISOR HOR.	–		
		DIVISOR VERT.	–		
		PORTACONTR.	–		
		CONTRAVIDRIO	–		
		ELEM.ARMADO	–		
		CONECTOR HOR.	–		
		CONECTOR VERT.	–		
	H O J A S	HOR.INFERIOR	–		
		HOR.SUPERIOR	–		
		LATERALES	–		
		ENGANCHE	INTERIOR: EXTERIOR: –		
		COMPLEMENTO	–		
		DIVISOR HOR.	–		
		DIVISOR VERT.	–		
		CONTRAVIDRIO	–		
		ELEM.ARMADO	–		
		OTROS	–		

TERMINACION	ANODIZADO NATURAL 11 MICRAS MINIMO s/NORMA UNIT 1076/2001
-------------	---

VIDRIOS	ESPESOR: 4mm TIPO: TRANSPARENTE
	COLOCACION: CONTRAVIDRIO Y SILICONA NEUTRA
OBSERVACIONES	

NOTA . TODAS LAS MEDIDAS SE VERIFICARAN EN OBRA.
. Los marcos se amuraran sin su correspondientes hojas, y deberán entregarse protegidos contra eventuales manchas producidas por motero de cal o cemento
. Todas las aberturas se dibujan vistas desde el exterior. Las medidas son en metros.