




ANEP

CONSEJO
DIRECTIVO
CENTRAL

DIRECCIÓN
SECTORIAL DE
INFRAESTRUCTURA

OBRA: ESCUELA 104
LOCALIDAD: TRES PUENTES
DEPARTAMENTO: RIVERA
FECHA 6/2023

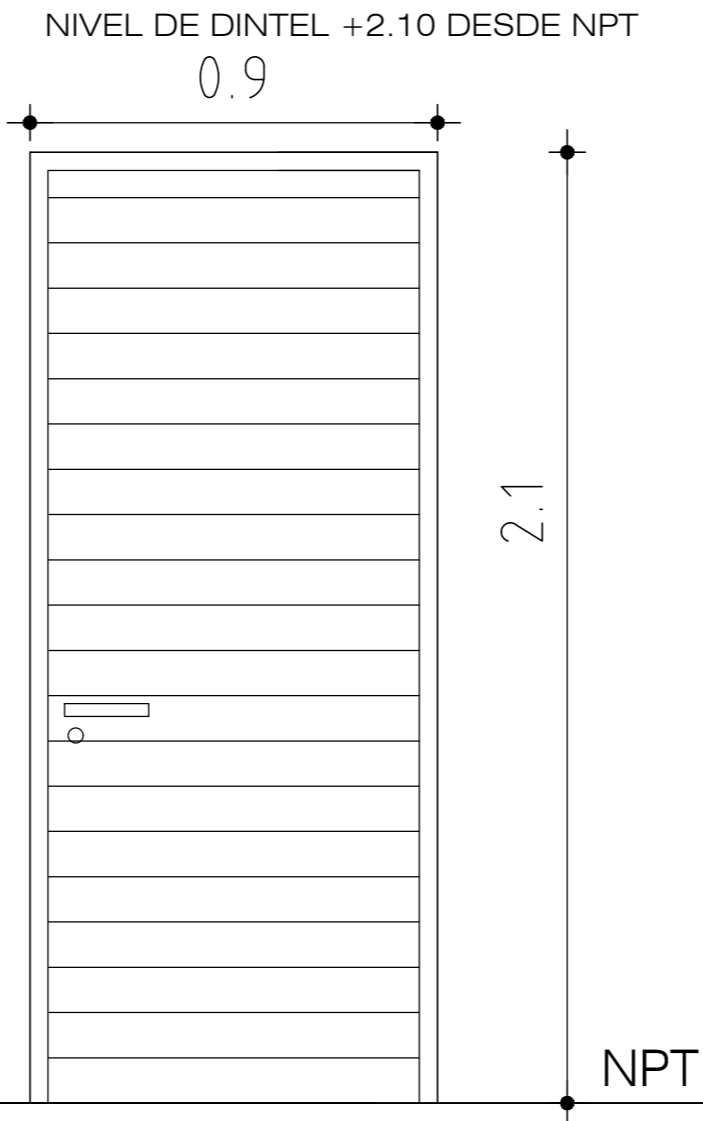

PUERTA ALUMINIO (SERIE GALA66)
CERRADURA DE SEGURIDAD
SIN VIDRIO

ESCALA 1/50	DETALLES LAMINA
-------------	-----------------

TIPO	A7	CANTIDAD	1	UBICACION	COCINA
------	----	----------	---	-----------	--------

PREMARCO MARCO GUIA (SIN ANODIZAR) : — TAPAJUNTAS : —

P E R F I L E S	M A R C O	HOR.INFERIOR	—	A C C E S O R I O S	—
		HOR.SUPERIOR	—		—
		LATERALES	—		
		DIVISOR HOR.	—		
		DIVISOR VERT.	—		
		PORTACONTR.	—		
		CONTRAVIDRIO	—		
		ELEM.ARMADO	—		
		CONECTOR HOR.	—		
		CONECTOR VERT.	—		
	H O J A	HOR.INFERIOR	—		
		HOR.SUPERIOR	—		
		LATERALES	—		
		ENGANCHE	INTERIOR: — EXTERIOR: —		
		COMPLEMENTO	—		
		DIVISOR HOR.	—		
		DIVISOR VERT.	—		
		CONTRAVIDRIO	—		
		ELEM.ARMADO	—		
		OTROS	—		

TERMINACION	ANODIZADO NATURAL 11 MICRAS MINIMO s/NORMA UNIT 1076/2001
-------------	---

VIDRIOS	ESPESOR:	TIPO:
	COLOCACION:	
OBSERVACIONES		

NOTA . TODAS LAS MEDIDAS SE VERIFICARAN EN OBRA.
 . Los marcos se amuraran sin su correspondientes hojas, y deberán entregarse protegidos contra eventuales manchas producidas por motero de cal o cemento
 . Todas las aberturas se dibujan vistas desde el exterior. Las medidas son en metros.