




ANEP

CONSEJO  
DIRECTIVO  
CENTRAL

DIRECCIÓN  
SECTORIAL DE  
INFRAESTRUCTURA

OBRA: ESCUELA 106  
LOCALIDAD: BOQUERON  
DEPARTAMENTO: RIVERA  
FECHA 6/2023

NIVEL DE DINTEL +2.10 DESDE NPT

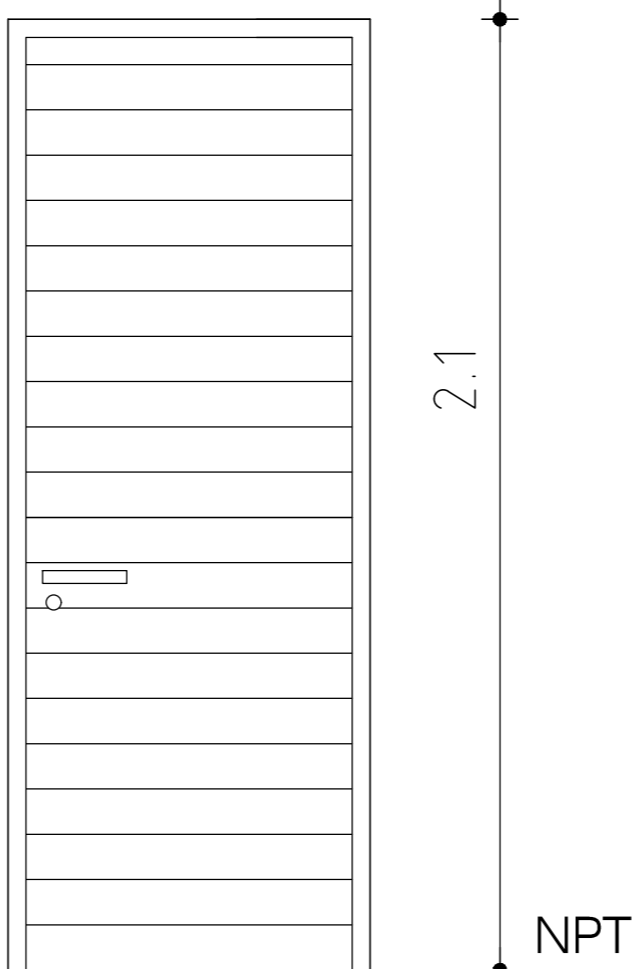

PUERTA ALUMINIO (SERIE GALA66)  
CERRADURA DE SEGURIDAD  
MANIJA DE ACERO INOXIDABLE

LAS MEDIDAS SON APROXIMADAS RELEVAR MEDIDAS EN OBRA SEGUN LA EXISTENTE

PUERTA SIN VIDRIO

ESCALA 1/50

DETALLES LAMINA

TIPO	A1	CANTIDAD	3	UBICACION	AULA— COMEDOR— COCINA
------	----	----------	---	-----------	-----------------------

PREMARCO MARCO GUIA (SIN ANODIZAR) : — TAPAJUNTAS : —

P E R F I L E S	O C U M A R	HOR.INFERIOR	—	A C C E S O R I O S	—
		HOR.SUPERIOR	—		—
		LATERALES	—		
		DIVISOR HOR.	—		
		DIVISOR VERT.	—		
		PORTACONTR.	—		
		CONTRAVIDRIO	—		
		ELEM.ARMADO	—		
		CONECTOR HOR.	—		
		CONECTOR VERT.	—		
	H O J A	HOR.INFERIOR	—		
		HOR.SUPERIOR	—		
		LATERALES	—		
		ENGANCHE	INTERIOR: — EXTERIOR: —		
		COMPLEMENTO	—		
		DIVISOR HOR.	—		
		DIVISOR VERT.	—		
		CONTRAVIDRIO	—		
		ELEM.ARMADO	—		
		OTROS	—		

TERMINACION	ANODIZADO NATURAL 11 MICRAS MINIMO s/NORMA UNIT 1076/2001
-------------	-----------------------------------------------------------

VIDRIOS	ESPESOR:	TIPO:
	COLOCACION:	
OBSERVACIONES		

NOTA . TODAS LAS MEDIDAS SE VERIFICARAN EN OBRA.  
. Los marcos se amuraran sin su correspondientes hojas, y deberán entregarse protegidos contra eventuales manchas producidas por motero de cal o cemento  
. Todas las aberturas se dibujan vistas desde el exterior. Las medidas son en metros.