




ANEP

CONSEJO
DIRECTIVO
CENTRAL

DIRECCIÓN
SECTORIAL DE
INFRAESTRUCTURA

OBRA: ESCUELA 106
LOCALIDAD: BOQUERON
DEPARTAMENTO: RIVERA
FECHA 6/2023

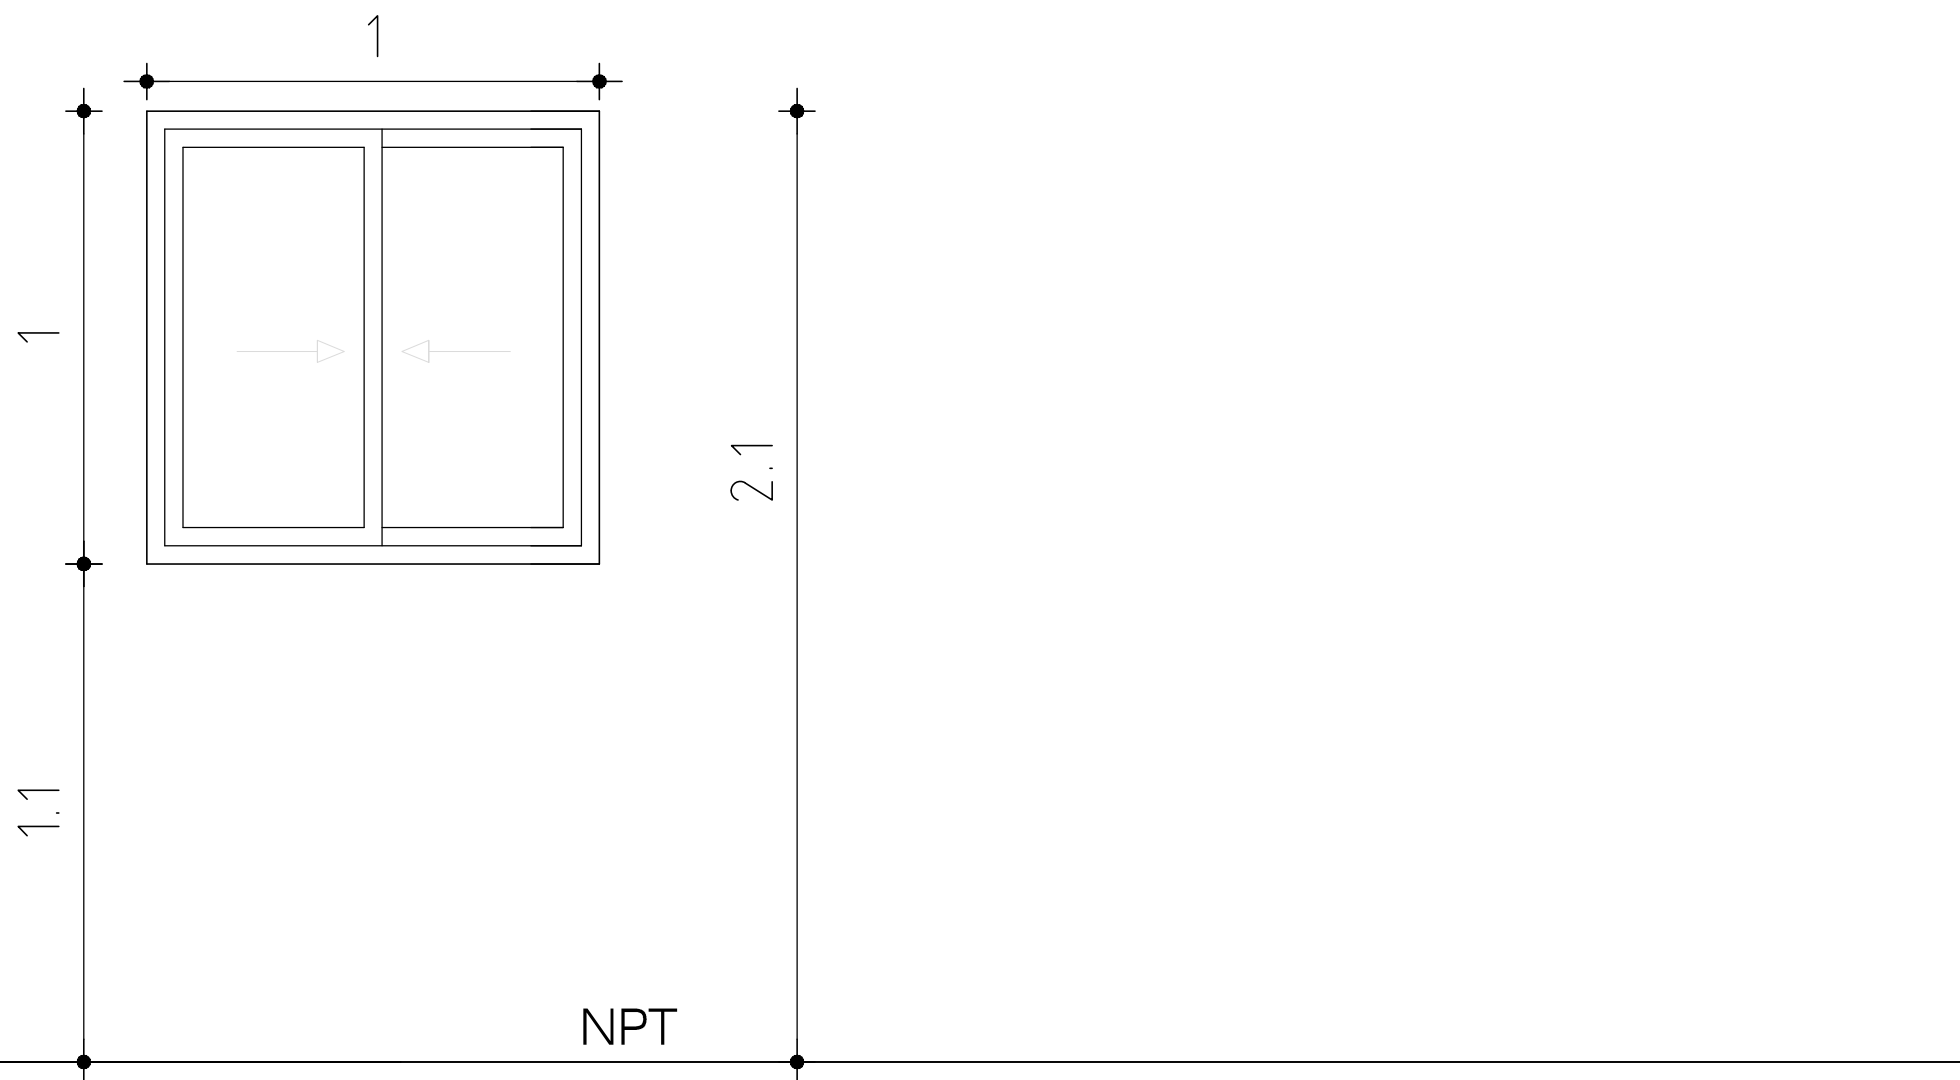

VENTANA CORREDIZA (SERIE PROBBA)
LAS MEDIDAS SON APROXIMADAS RELEVAR MEDIDAS EN OBRA SEGUN LA EXISTENTE
CODIGO DE CIERRE NGG2117

ESCALA	1/50	DETALLES	LAMINA
--------	------	----------	--------

TIPO	A4	CANTIDAD	1	UBICACION	COCINA
------	----	----------	---	-----------	--------

PREMARCO MARCO GUIA (SIN ANODIZAR) : — TAPAJUNTAS : —

P E R F I L E S	O C U M P L E M E N T O S	HOR.INFERIOR	—	A C C E S O R I O S	—
		HOR.SUPERIOR	—		—
		LATERALES	—		
		DIVISOR HOR.	—		
		DIVISOR VERT.	—		
		PORTACONTR.	—		
		CONTRAVIDRIO	—		
		ELEM.ARMADO	—		
		CONECTOR HOR.	—		
		CONECTOR VERT.	—		
	H O J A S	HOR.INFERIOR	—		
		HOR.SUPERIOR	—		
		LATERALES	—		
		ENGANCHE	INTERIOR: — EXTERIOR: —		
		COMPLEMENTO	—		
		DIVISOR HOR.	—		
		DIVISOR VERT.	—		
		CONTRAVIDRIO	—		
		ELEM.ARMADO	—		
		OTROS	—		

TERMINACION	ANODIZADO NATURAL 11 MICRAS MINIMO s/NORMA UNIT 1076/2001
-------------	---

VIDRIOS	ESPESOR: 4mm	TIPO: TRANSPARENTE
	COLOCACION: CONTRAVIDRIO Y SILICONA NEUTRA	
OBSERVACIONES		

NOTA . TODAS LAS MEDIDAS SE VERIFICARAN EN OBRA.
 . Los marcos se amuraran sin su correspondientes hojas, y deberán entregarse protegidos contra eventuales manchas producidas por motero de cal o cemento
 . Todas las aberturas se dibujan vistas desde el exterior. Las medidas son en metros.