




ANEP

CONSEJO  
DIRECTIVO  
CENTRAL

DIRECCIÓN  
SECTORIAL DE  
INFRAESTRUCTURA

OBRA: ESCUELA 4  
LOCALIDAD: MINAS DE CORRALES  
DEPARTAMENTO: RIVERA  
FECHA 6/2023

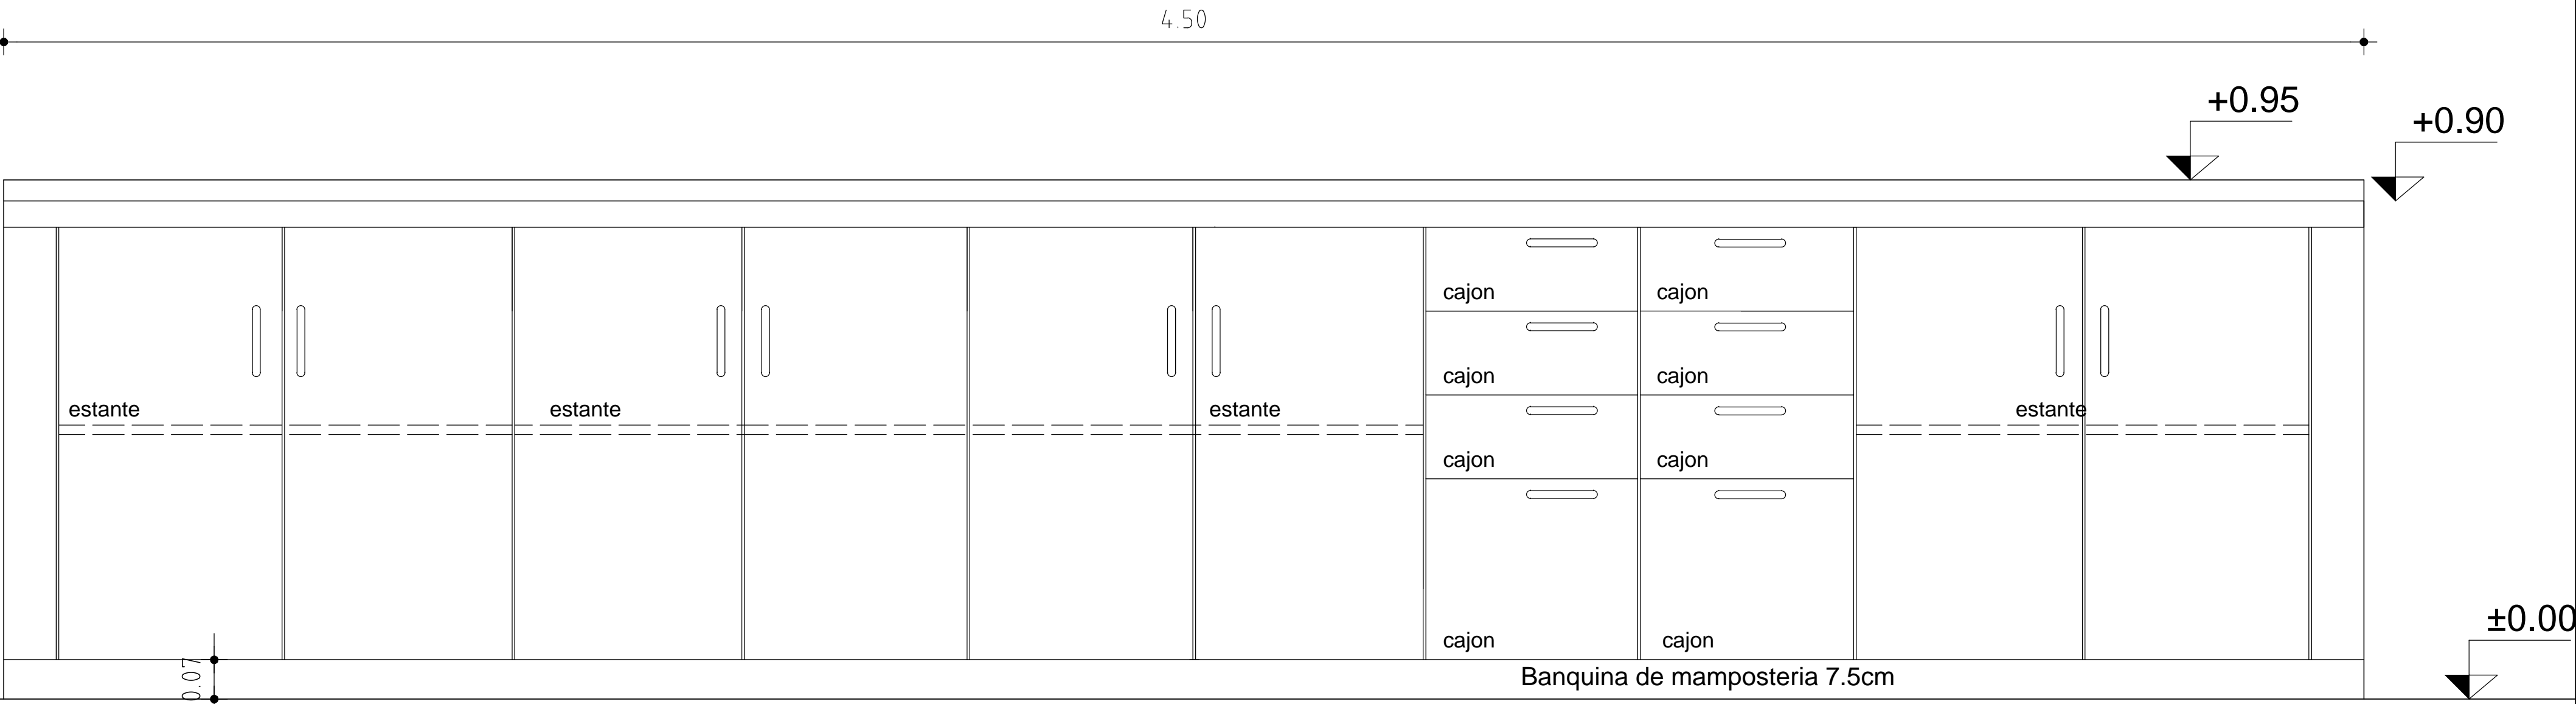

- . TODAS LAS MEDIDAS SE VERIFICARAN EN OBRA.
- . Los marcos se amurarán sin su correspondientes hojas, y deberán entregarse protegidos contra eventuales manchas producidas por mortero de cal o cemento.
- . Todas las aberturas se dibujan vistas desde el exterior.

ESCALA 1:25      DETALLES HOJA

TIPO	C1	CANTIDAD	1	UBICACION	COCINA
------	----	----------	---	-----------	--------

MARCO	GUIA	<div>SI</div> <div>NO</div>	<div></div>	MAT.	SECC.	TERM.
-------	------	-----------------------------	-------------	------	-------	-------

MARCO	TIPO	COMUN	MAT.	CEDRO O EUCALIPTUS	SECCION	2" x5"
	TAPAJUNTA		MAT.	CEDRO O EUCALIPTUS	SECCION	1/2" x 2"
	ANCLAJE	GRAPAS	COLOCACION	EXTERIOR	TERM.	2 MANOS ESMALTE BLANCO

HOJA	PUERTA	PLACA	ESPESOR	45mm	ESTRUCTURA	BASTIDOR ALAMO	33%
			REVESTIMIENTO	ENCHAPADO MDF	5mm	TERM.	2 MANOS DE ESMALTE BLANCO
			CUBRECANTO	4 CANTOS	20x40mm	IDEM MARCO	
		TABLERO	ESTRUCTURA	MAT.	SECCION		
			PAÑOS	MAT.	TERM.		
	VENTANA	MACIZA	MATERIAL	SECCION			
				SECCION			
			ESTRUCTURA	MAT.	SECCION		
			TRAVESAÑOS	MAT.	SECCION		
			CONTACTO				
			CONTRAVIDRIO		SECCION		
			TERMINACION				
	VIDRIO		TIPO		SECCION		
	HERRAJES	MOVIMIENTO	CANTIDAD	4	TIPO	BISAGRAS 90mm A. INOX. TIPO HAFELE STAR TEC COD. 926.94.303	
		MANIOBRA		1		MANIJA – AL INTERIOR: BARRA DE ACERO INOXIDABLE e=1.2mm s/DETALLE	
		CIERRE		1 y 1		MEDIA VUELTA UNIDA A LA MISMA MANIJA	