


# PLANTA UBICACIÓN

esc. 1:2000

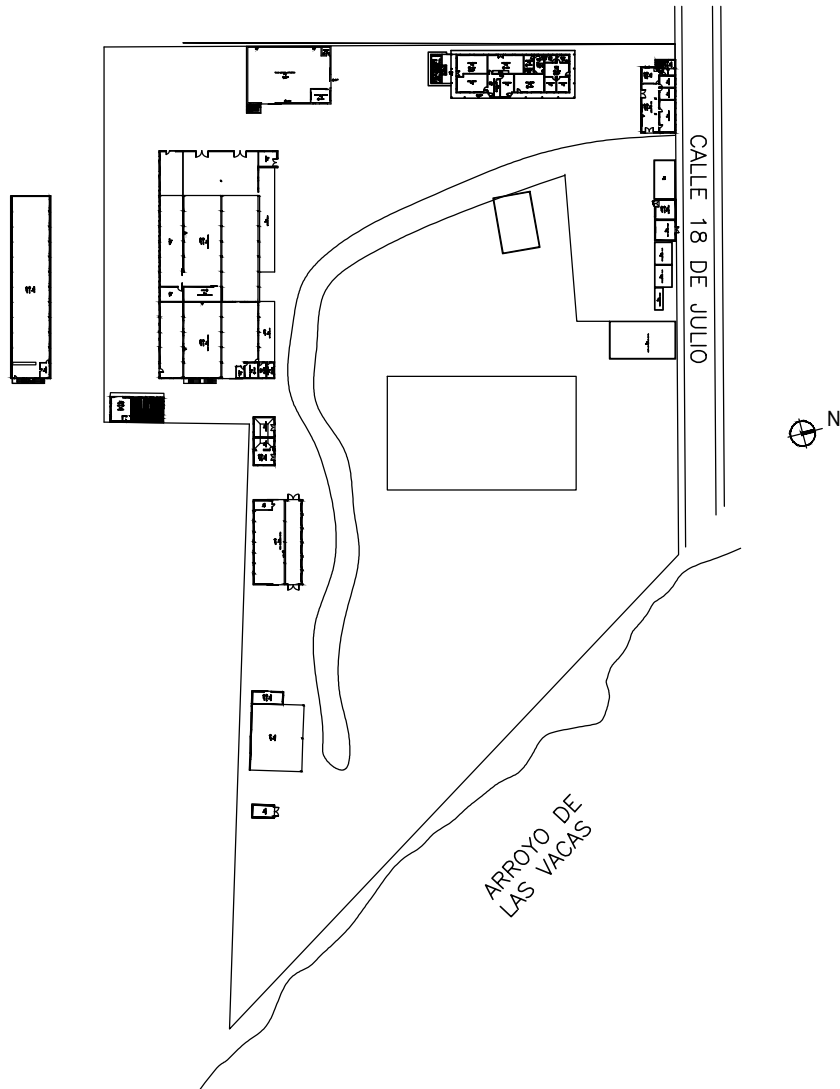

 <b>ANEP</b> CONSEJO DIRECTIVO CENTRAL DIRECCIÓN SECTORIAL DE INFRAESTRUCTURA		CONSEJO DIRECTIVO CENTRAL DIRECCIÓN SECTORIAL DE INFRAESTRUCTURA COMISIÓN DESCENTRALIZADA DE COLONIA	
OBRA: ERCNA CARMELO		LOCALIDAD: CARMELO	
DIRECCION: Calle 18 de Julio y Arroyo de las Vacas		DEPARTAMENTO: COLONIA	
FECHA: 04/2023		ESCALA: 1 / 2000	
PLANO DE: PLANTA DE UBICACIÓN		LAMINA Nro: L1	
ERCNA CARMELO			
ARQUITECTO: MARCELA CARRASQUERA FIRMA:			
AYTE. de ARQTO:			
TECNICO:		FIRMA:	
		U1	