


AREA DE INTERVENCION

esc. 1:1000

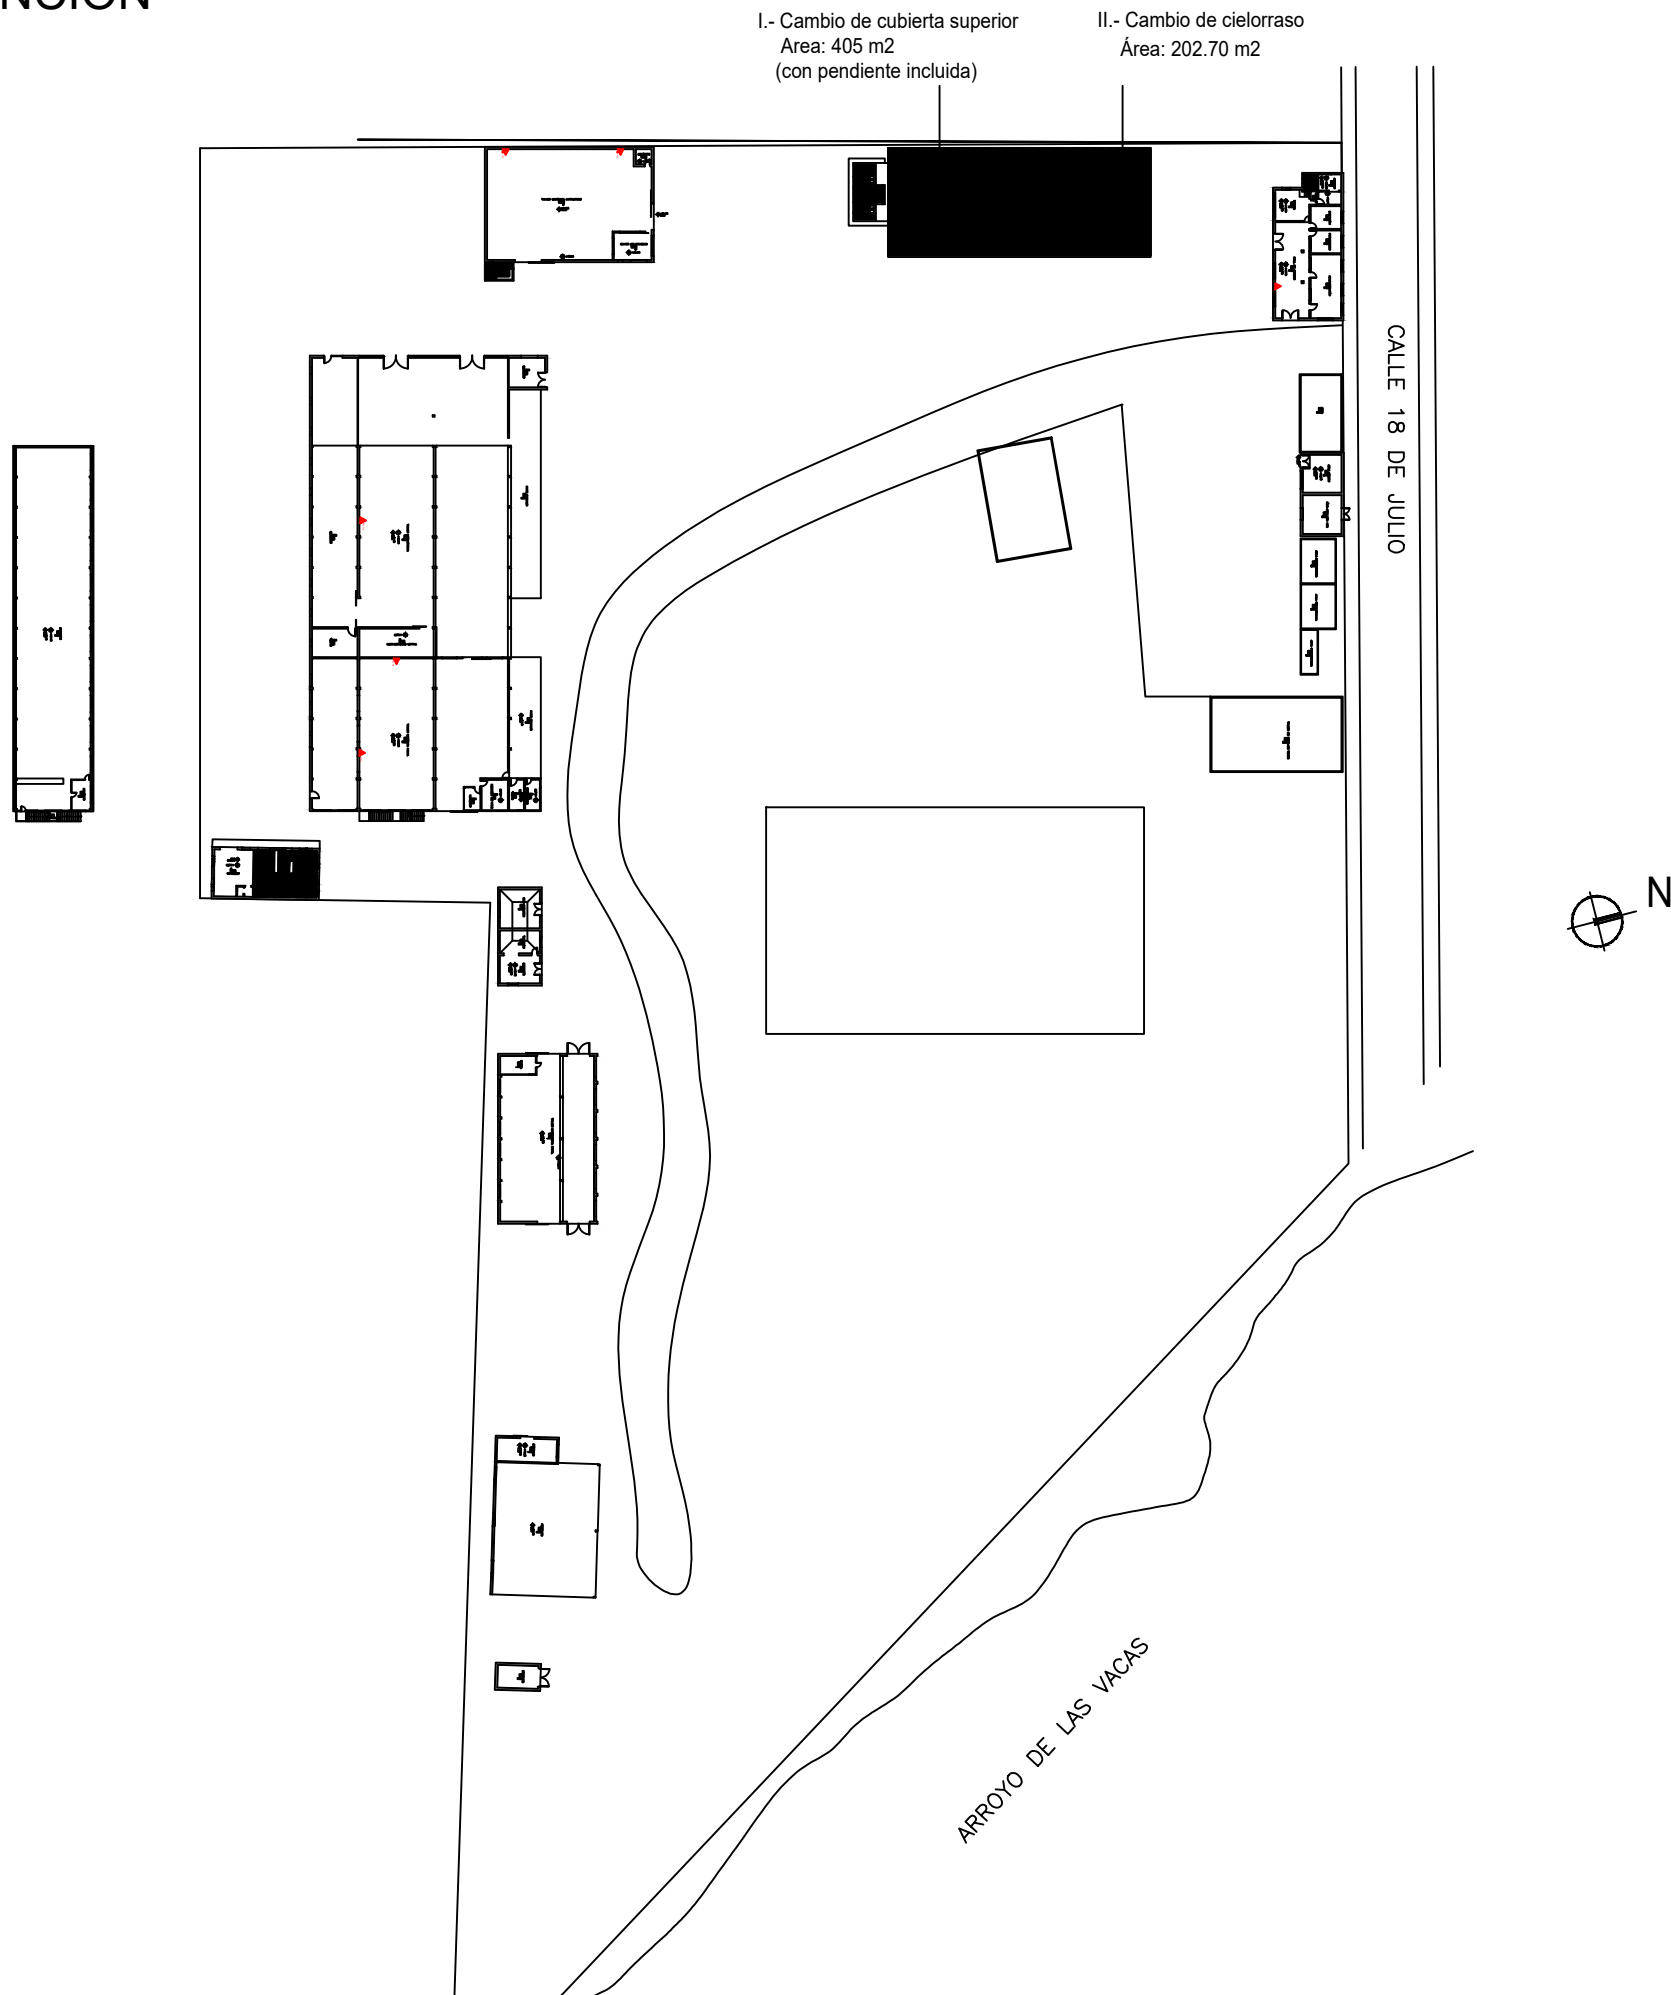

		CONSEJO DIRECTIVO CENTRAL	
CONSEJO DIRECTIVO CENTRAL		DIRECCIÓN SECTORIAL DE INFRAESTRUCTURA	
DIRECCIÓN SECTORIAL DE INFRAESTRUCTURA		DIRECCIÓN SECTORIAL DE INFRAESTRUCTURA	
COMISIÓN DESCENTRALIZADA DE COLONIA			
OBRA:	ERCNA CARMELO	LOCALIDAD:	CARMELO
DIRECCION: Calle 18 de Julio y Arroyo de las Vacas		DEPARTAMENTO:	COLONIA
FECHA:		04/2023	
ESCALA:		1 / 1000	
PLANO DE:		AREA DE INTERVENCION	
		ERCNA CARMELO	
ARQUITECTO: MARCELA CARRASQUERA		FIRMA:	
AYTE. de ARQTO:			
TECNICO:		FIRMA:	

L2
A1