



PLANTA CUBIERTA SUPERIOR

esc. 1:100

I. CUBIERTA SUPERIOR
Area : 390.00 m2

Retiro de cubierta superior liviana de fibrocemento
Colocacion de nueva chapa galvanizada calibre 24
Cambio de clavadores en mal estado. (aprox. 25% del total)
La estructura de madera de cumbrera y tirantes queda la existente

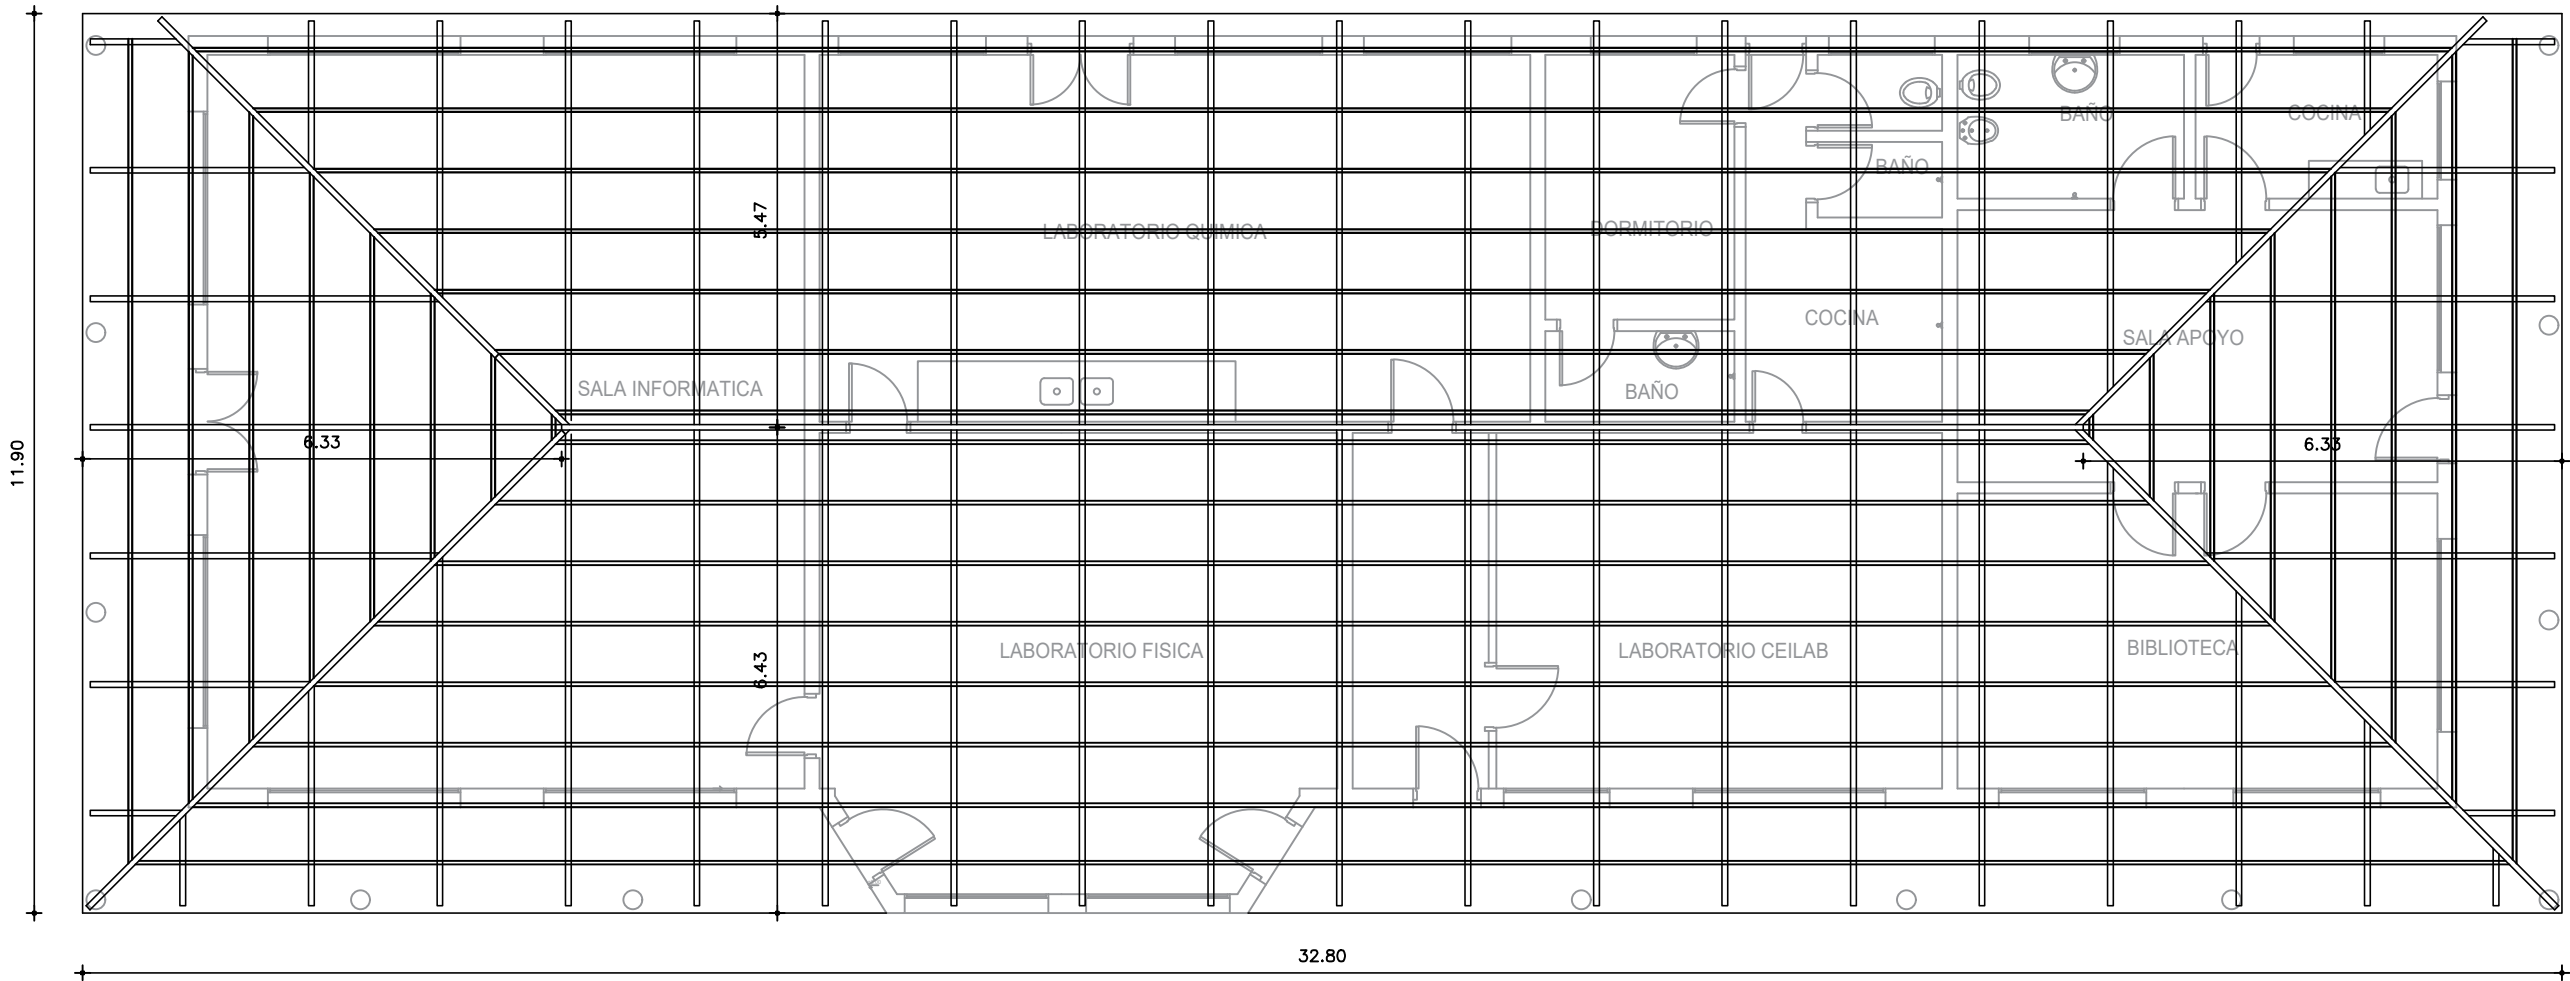

| | | | |
|--|---------------|--|---------|
|  ANEP CONSEJO DIRECTIVO CENTRAL DIRECCIÓN SECTORIAL DE INFRAESTRUCTURA | | CONSEJO DIRECTIVO CENTRAL DIRECCIÓN SECTORIAL DE INFRAESTRUCTURA COMISIÓN DESCENTRALIZADA DE COLONIA | |
| OBRA: | ERCNA CARMELO | LOCALIDAD: | CARMELO |
| DIRECCION: Calle 18 de Julio y Arroyo de las Vacas | | DEPARTAMENTO: | COLONIA |
| FECHA: | | 04/2023 | |
| ESCALA: | | 1 / 100 | |
| PLANO DE: | | PLANTA DE UBICACIÓN | |
| | | ERCNA CARMELO | |
| ARQUITECTO: | | MARCELA CARRASQUERA FIRMA: | |
| AYTE. de ARQTO: | | | |
| TECNICO: | | FIRMA: | |
| | | L4 | |
| | | A3 | |