


PLANTA DE CIELORRASO

esc. 1:100

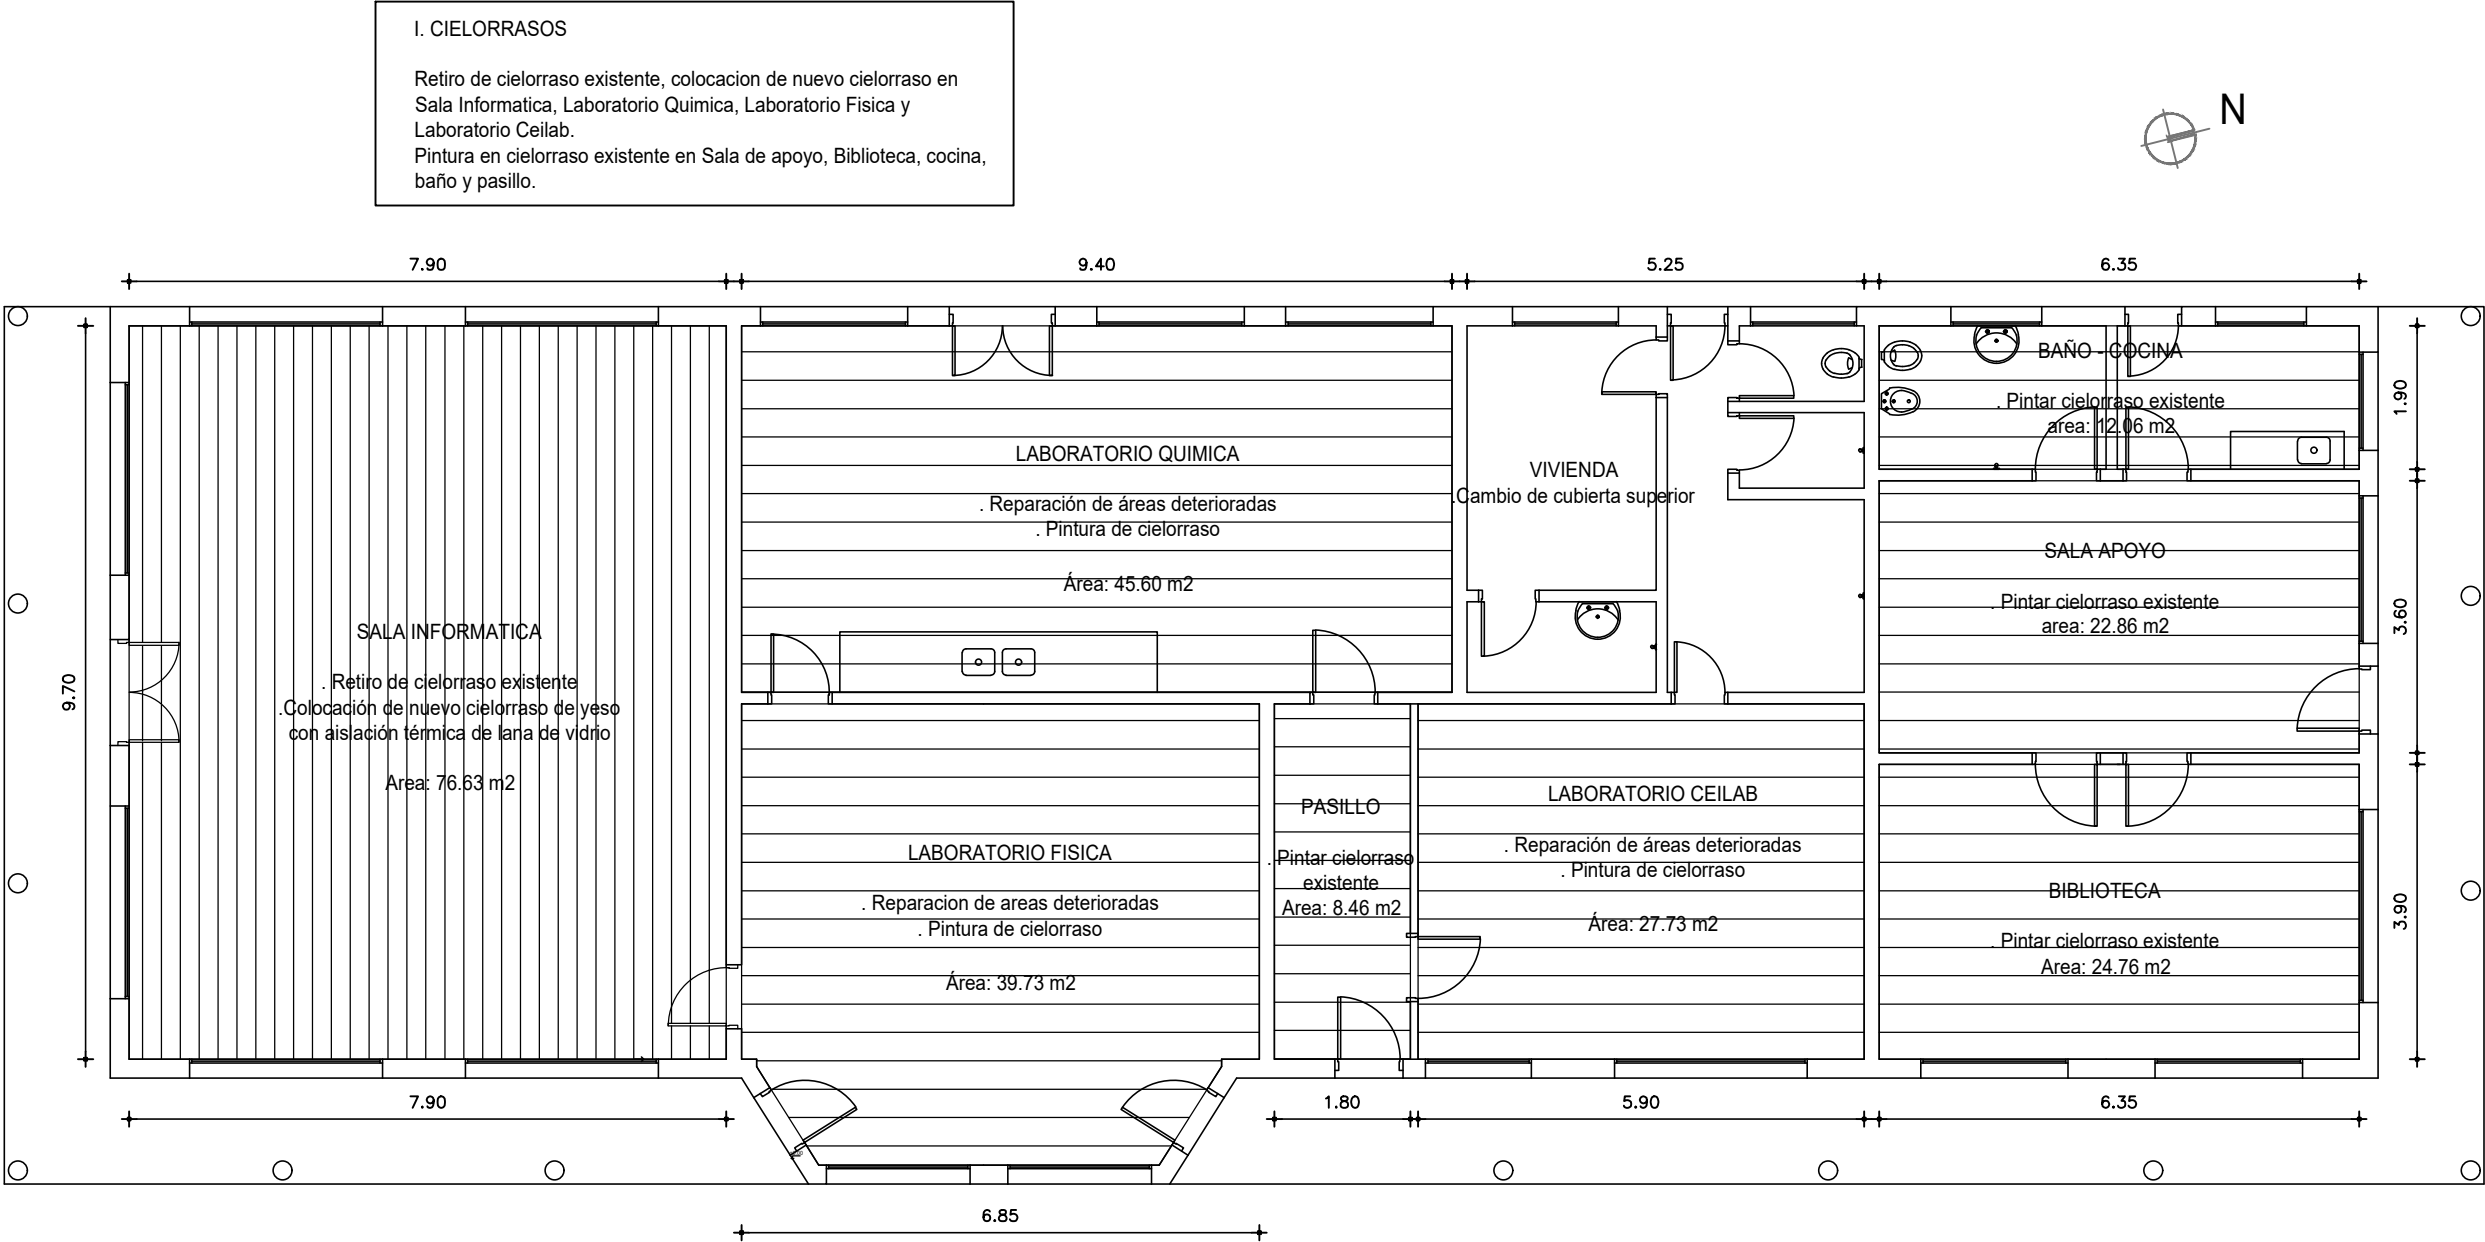

 ANEP CONSEJO DIRECTIVO CENTRAL DIRECCIÓN SECTORIAL DE INFRAESTRUCTURA		CONSEJO DIRECTIVO CENTRAL DIRECCIÓN SECTORIAL DE INFRAESTRUCTURA	
COMISIÓN DESCENTRALIZADA DE COLONIA			
OBRA:	ERCNA CARMELO	LOCALIDAD:	CARMELO
DIRECCION: Calle 18 de Julio y Arroyo de las Vacas		DEPARTAMENTO:	COLONIA
FECHA:		04/2023	
ESCALA:		1 / 100	
PLANO DE:		PLANTA DE CIELORRASO	
		ERCNA CARMELO	
ARQUITECTO:		MARCELA CARRASQUERA FIRMA:	
AYTE. de ARQTO:			
TECNICO:		FIRMA:	
		L5	
		A4	