


muro bajo con reja

portón de hierro



muro bajo con reja

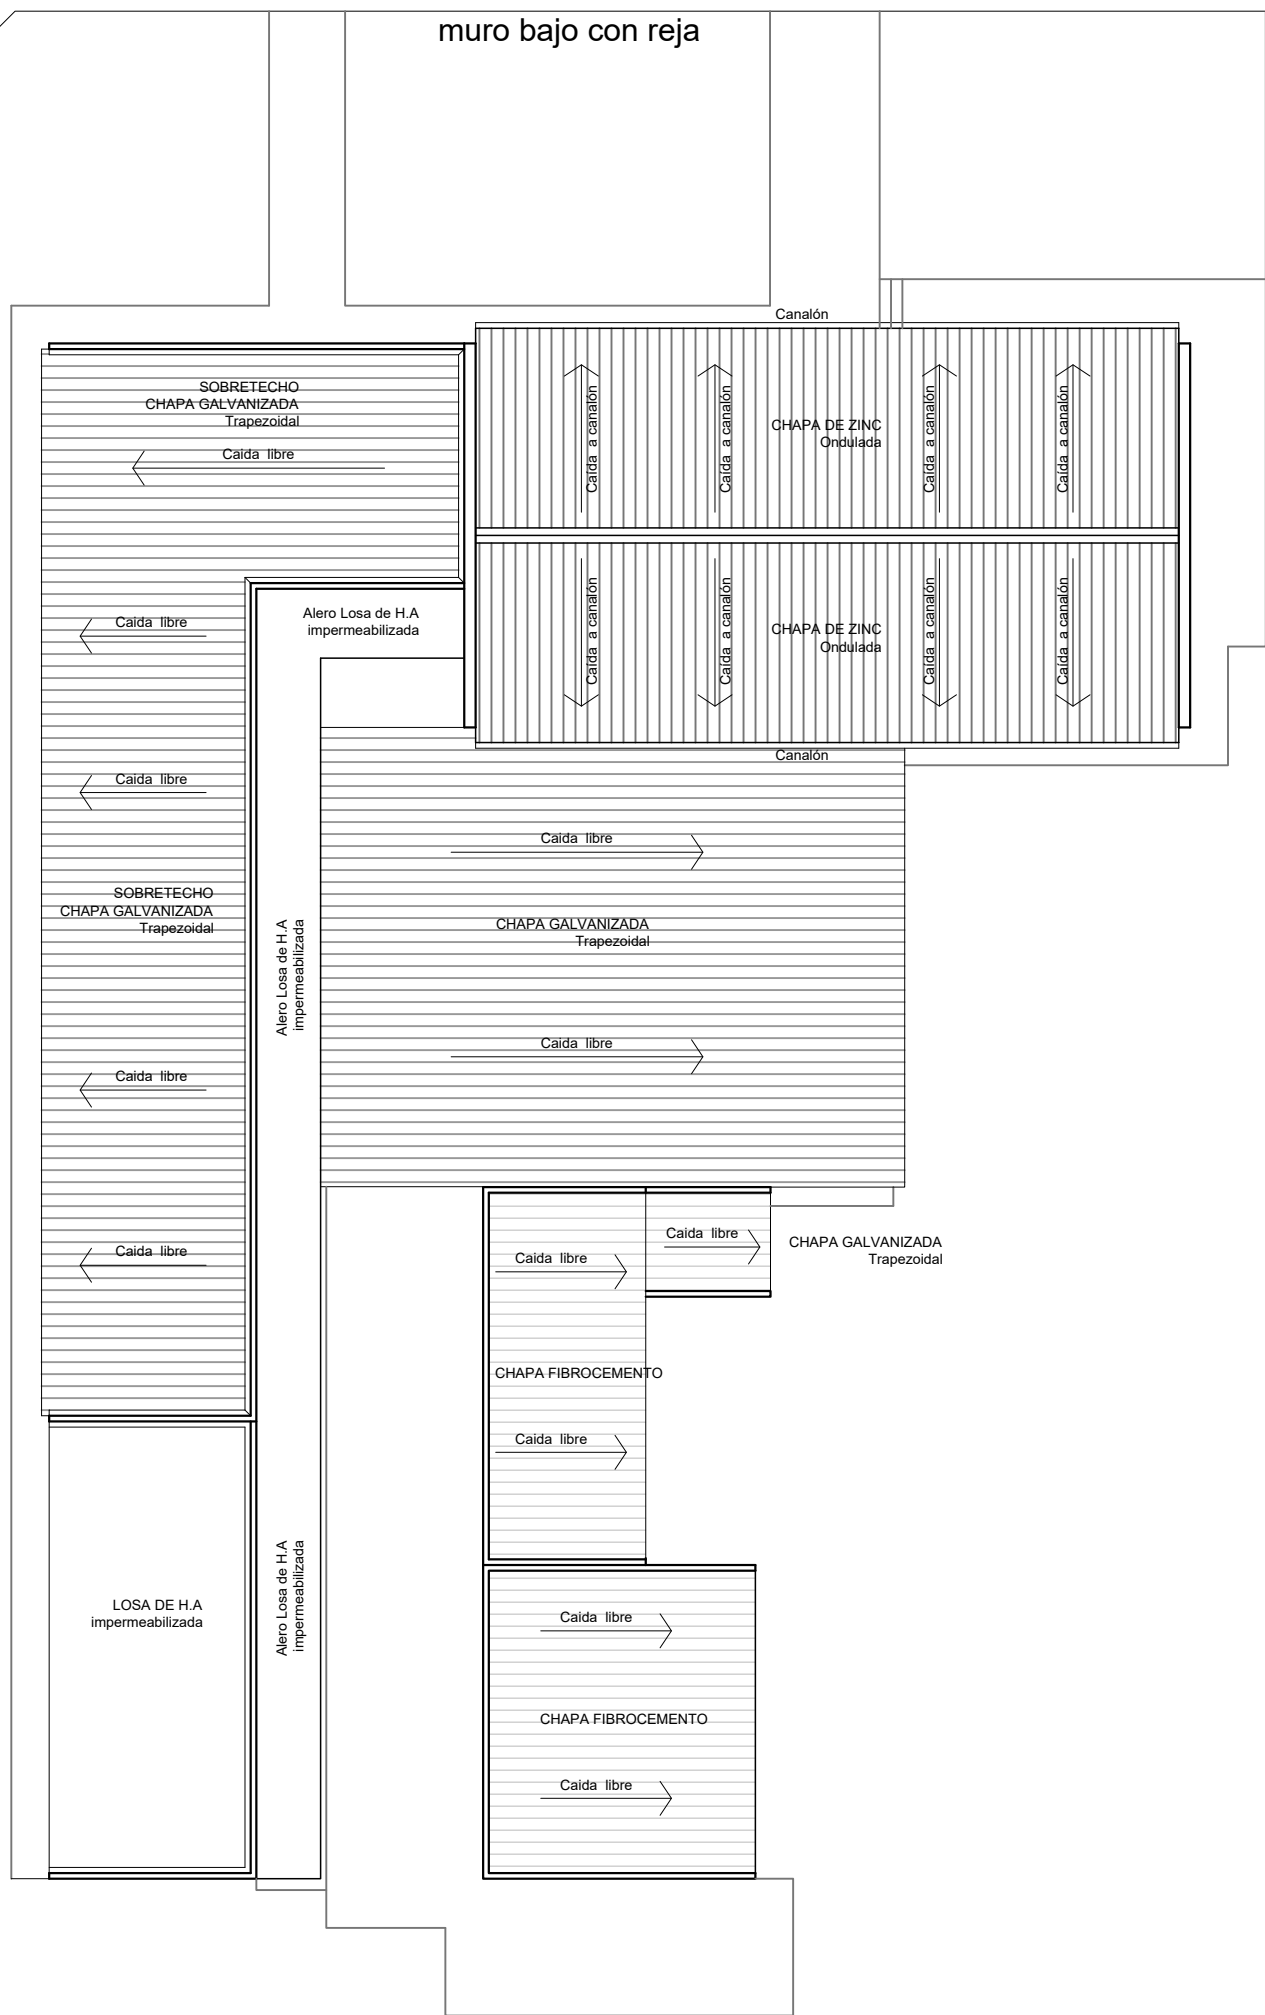

	<h1 style="margin: 0;">ANEP</h1>	<p>DIRECCIÓN GENERAL DE EDUCACIÓN INICIAL Y PRIMARIA</p>	<p>DIVISIÓN DE MANTENIMIENTO Y OBRAS MENORES</p>
<h2 style="margin: 0;">COMISIÓN DESCENTRALIZADA DE SORIANO</h2>			
OBRA:	ESCUELA 49	LOCALIDAD:	JOSE.E.RODO
DIRECCION:	CALLE SARANDI Y LAVALLEJA	DEPARTAMENTO:	SORIANO
PLANO DE:		FECHA:	
PLANTA DE TECHOS		MAYO 2023	
ESCUELA 49 - JOSE ENRIQUE RODO		ESCALA:	
		1:200	
PROYECTO:		LAMINA Nro:	
ARQ. MAURO MARTINELLI		L03	
TECNICO:		FIRMA:	
			
		FIRMA:	
		A2	