


PLANTA de TECHO EXISTENTE
Esc. 1/100



PLANTA de TECHO EXISTENTE
Estructura de madera
Esc. 1/100

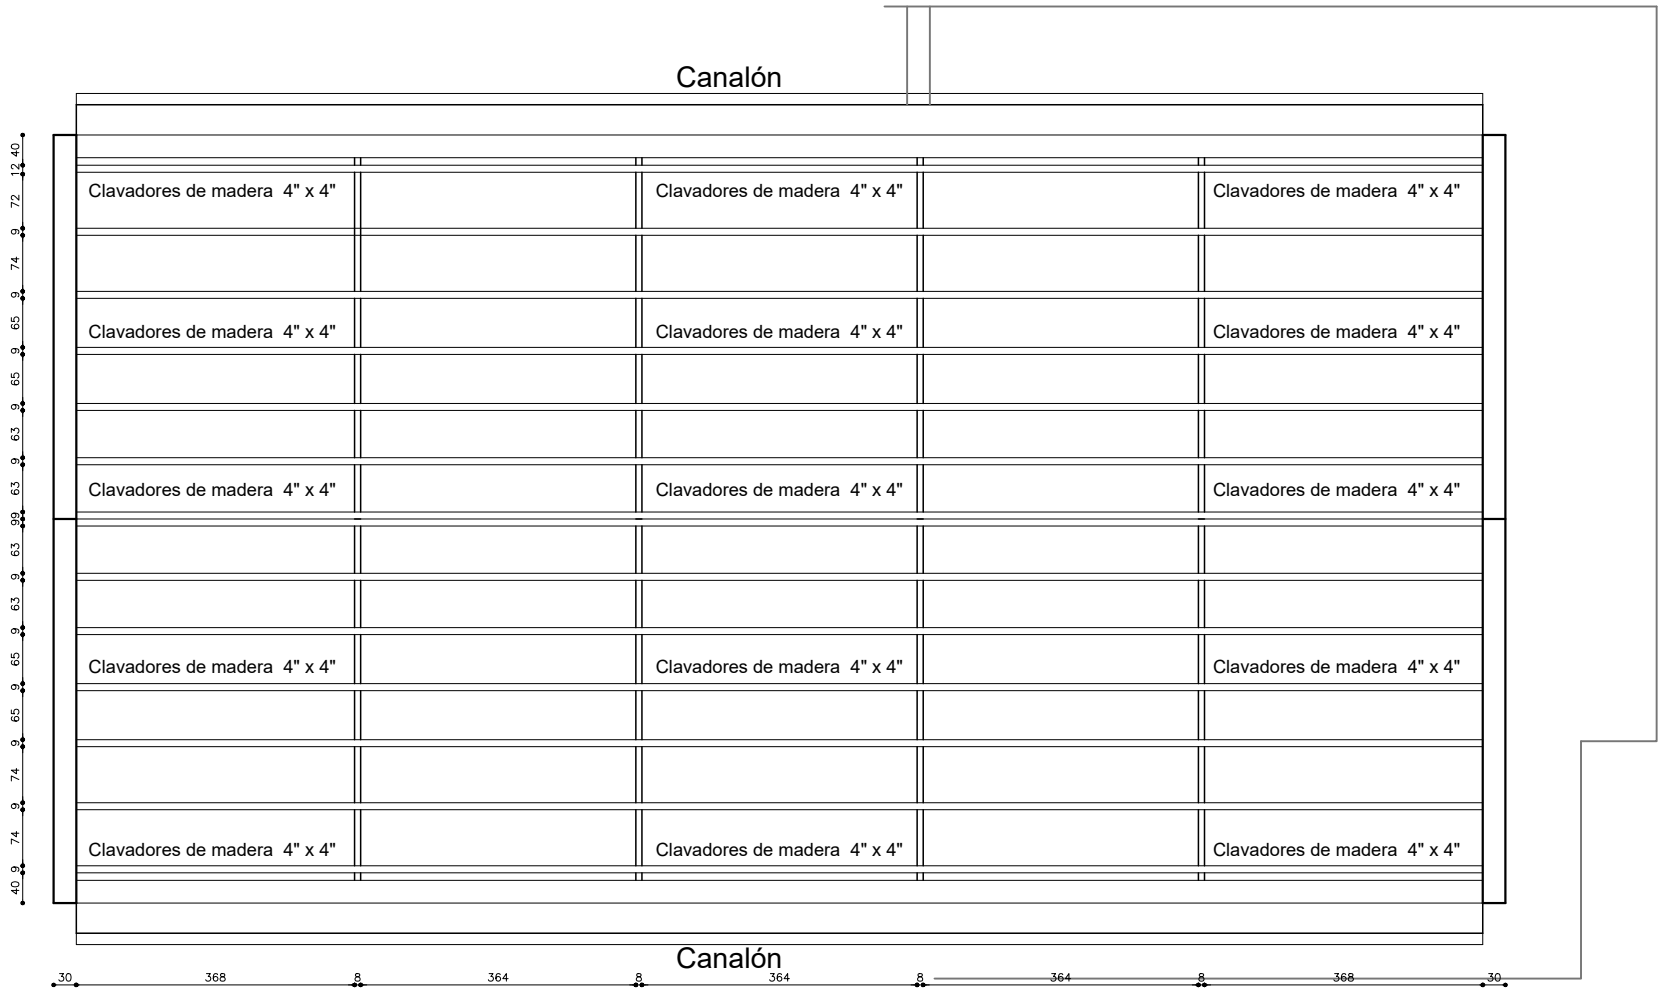

DIRECCIÓN GENERAL
DE EDUCACIÓN
INICIAL Y PRIMARIA

DIVISIÓN
DE MANTENIMIENTO
Y OBRAS MENORES

COMISIÓN DESCENTRALIZADA DE SORIANO

OBRA: ESCUELA 49

DIRECCION: CALLE SARANDI
Y LAVALLEJA

LOCALIDAD: JOSE.E.RODO

DEPARTAMENTO: SORIANO

FECHA: MAYO 2023

ESCALA: 1:100

PLANO DE:

ESTRUCTURA TECHO EXISTENTE

ESCUELA 49 - JOSE ENRIQUE RODO

PROYECTO: ARQ. MAURO MARTINELLI

TECNICO:

FIRMA: 

FIRMA:

LAMINA Nro:

L04

E1