


PLANTA de TECHOS EXISTENTE  
ESTRUCTURA DE CERCHAS MADERA  
Esc. 1/100

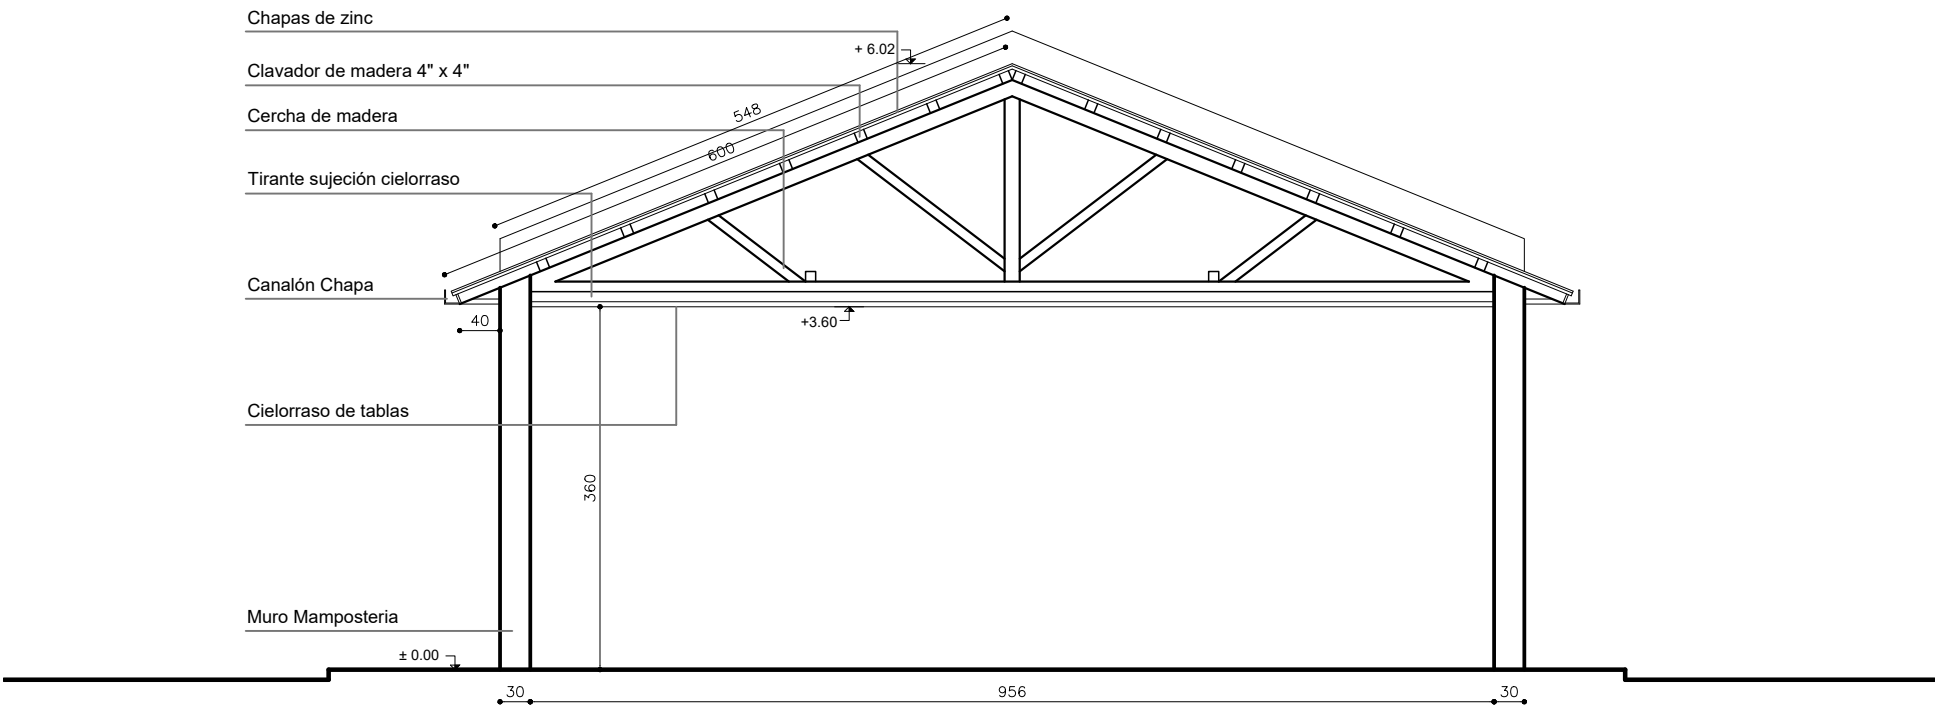

ESTRUCTURA DE CERCHAS MADERA  
CORTE  
Esc. 1/75

		DIRECCIÓN GENERAL DE EDUCACIÓN INICIAL Y PRIMARIA		DIVISIÓN DE MANTENIMIENTO Y OBRAS MENORES	
COMISIÓN DESCENTRALIZADA DE SORIANO					
OBRA: ESCUELA 49		LOCALIDAD: JOSE.E.RODO		FECHA: MAYO 2023	
DIRECCION: CALLE SARANDI Y LAVALLEJA		DEPARTAMENTO: SORIANO		ESCALA: 1:100 - 1:75	
PLANO DE: ESTRUCTURA TECHO EXIST - CORTE					
ESCUELA 49 - JOSE ENRIQUE RODO					
PROYECTO: ARQ. MAURO MARTINELLI		FIRMA: 		LAMINA Nro: L05  E2	
TECNICO:		FIRMA:			