


PLANTA de TECHOS EXISTENTE
ESTRUCTURA DE CERCHAS MADERA
Esc. 1/100



ESTRUCTURA DE CERCHAS MADERA
CORTE
Esc. 1/75

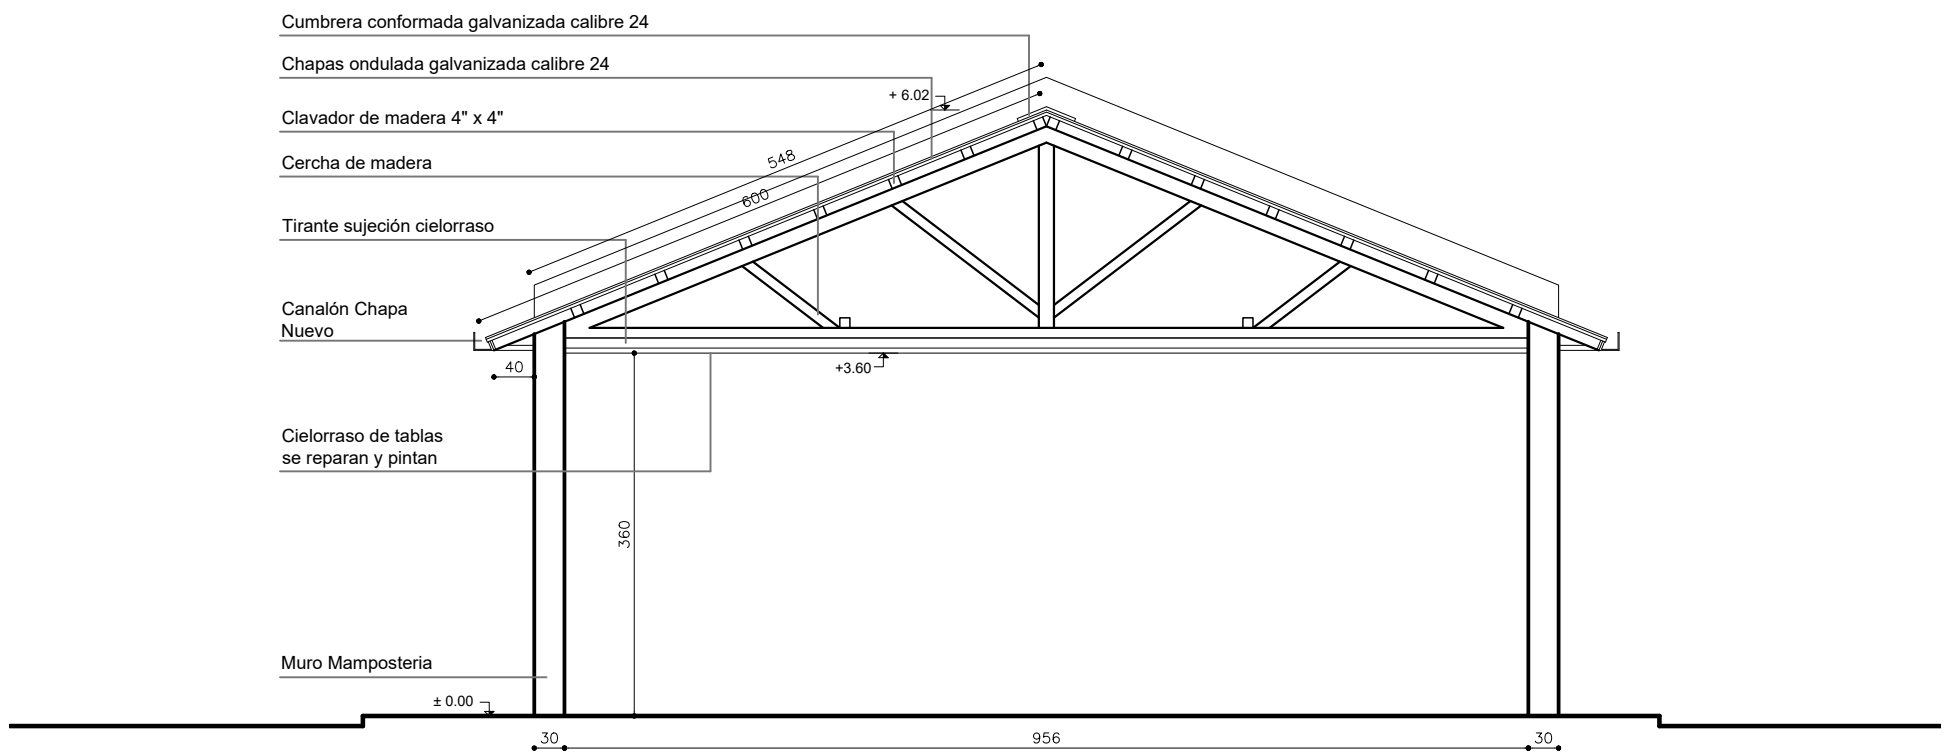

ANEP

DIRECCIÓN GENERAL
DE EDUCACIÓN
INICIAL Y PRIMARIA

DIVISIÓN
DE MANTENIMIENTO
Y OBRAS MENORES

COMISIÓN DESCENTRALIZADA DE SORIANO

OBRA: ESCUELA 49 LOCALIDAD: JOSE.E.RODO
DIRECCION: CALLE SARANDI Y LAVALLEJA DEPARTAMENTO: SORIANO

FECHA:
MAYO 2023
ESCALA:
1:100 - 1:75

PLANO DE:
PROYECTO TECHO - CORTE
ESCUELA 49 - JOSE ENRIQUE RODO

LAMINA Nro:
L06

PROYECTO: ARQ. MAURO MARTINELLI FIRMA:
TECNICO: FIRMA:

E3