


Planta de Techos
Esc. 1/100


Detalle 1
Esc. 1/75

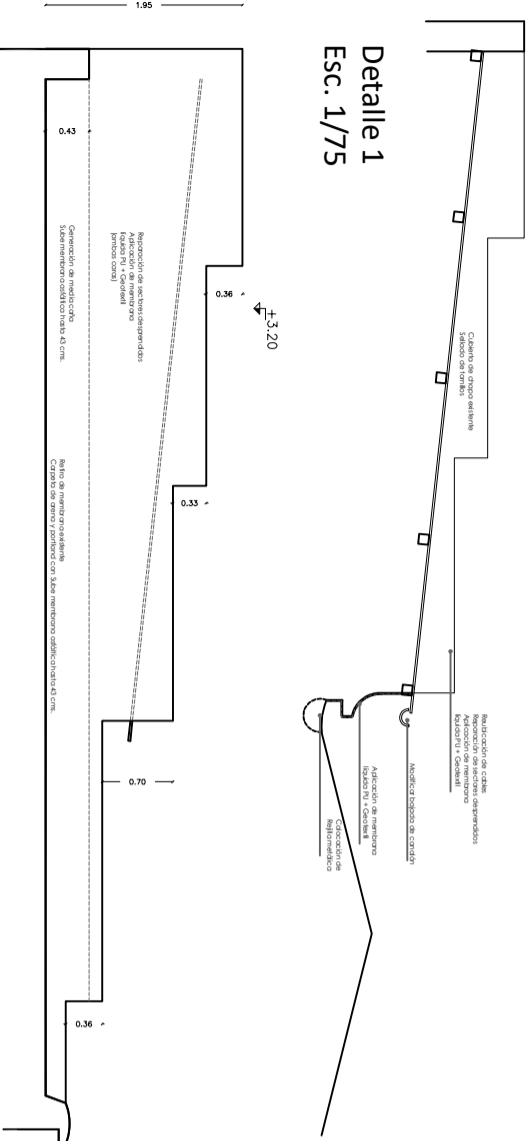


Detalle 3
Esc. 1/75




Detalle 4
Esc. 1/75

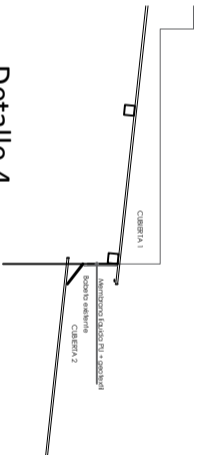

Detalle 2
Esc. 1/75

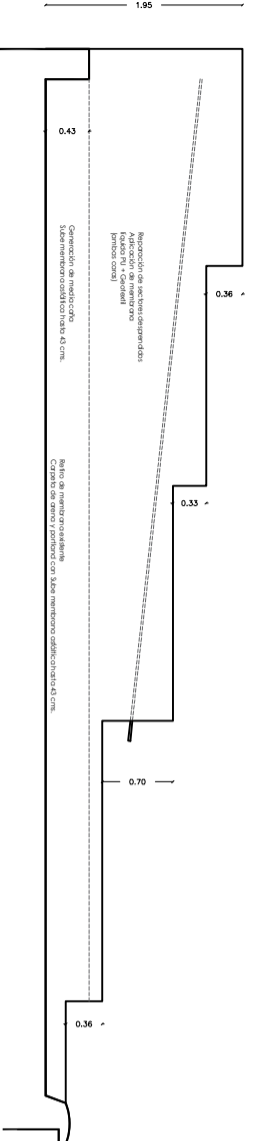

		CONSEJO DIRECTIVO CENTRAL		DIRECCIÓN SECTORIAL DE INFRAESTRUCTURA	
ESCUELA 5		LOCALIDAD: FRAY BENTOS		FECHA: 04/2023	
		DEPARTAMENTO: RIO NEGRO		ESCALA: 1/100	
CUBIERTAS 1, 2 Y 3				LÁMINA Nº: 12	
ARO. PABLO SANTISTEBAN		FIRMA:			
TÉCNICO ELECTRICISTA:		FIRMA:			
TÉCNICO SANITARIO:		FIRMA:			
				A02	