



Cubierta 7

Planta de Techos. Cubierta 7

Esc. 1/100

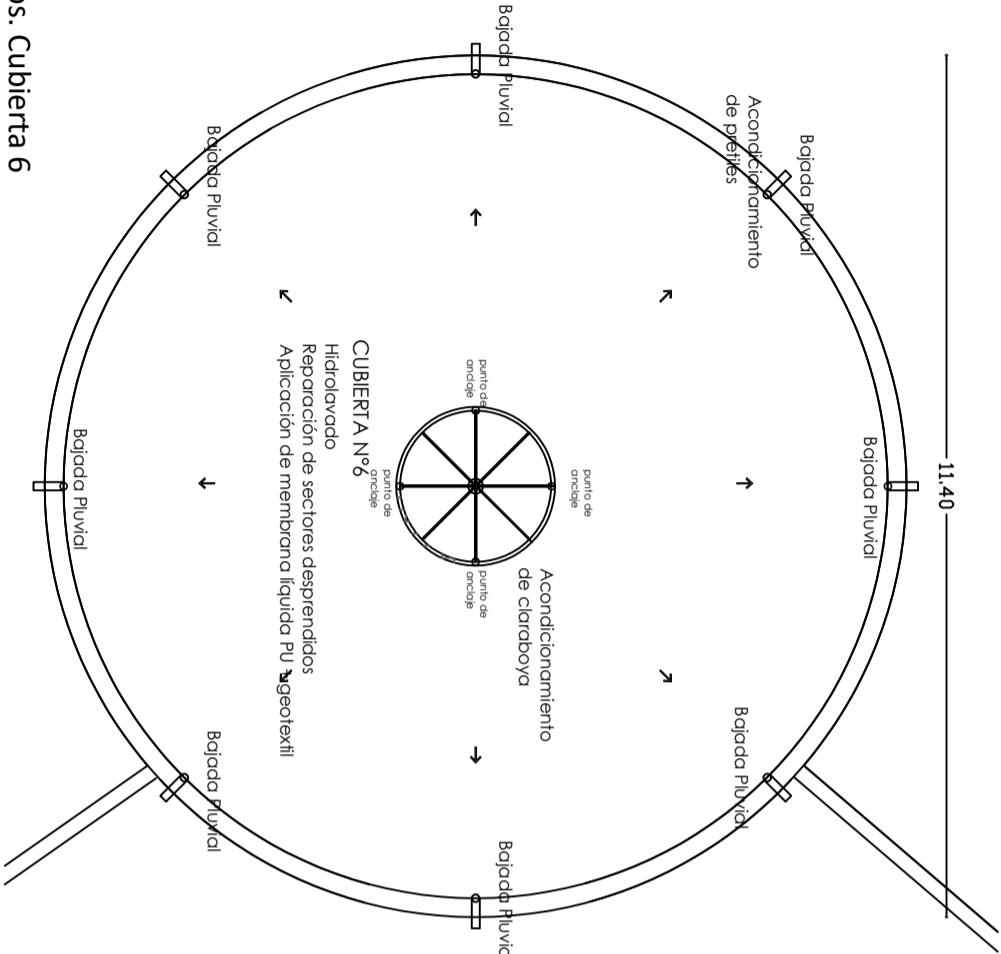

Cubierta 6

		CONSEJO DIRECTIVO CENTRAL		DIRECCIÓN SECTORIAL DE INFRAESTRUCTURA	
ESCUELA 5		LOCALIDAD: FRAY BENTOS		FECHA: 04/2023	
		DEPARTAMENTO: RIO NEGRO		ESCALA: 1/100	
CUBIERTAS 6 Y 7				1/75	
ARO. PABLO SANTISTEBAN		FIRMA:		LAMINA No: L3	
TÉCNICO ELECTRICISTA:		FIRMA:			
TÉCNICO SANITARIO:		FIRMA:			
				A03	

Planta de Techos. Cubierta 6

Esc. 1/100