

**ANEP**DIRECCIÓN GENERAL
DE EDUCACIÓN
INICIAL Y PRIMARIADIVISIÓN
DE MANTENIMIENTO
Y OBRAS MENORES

CONSEJO DIRECTIVO CENTRAL

DIRECCIÓN SECTORIAL DE
INFRAESTRUCTURA

COMISIÓN DESCENTRALIZADA DE COLONIA

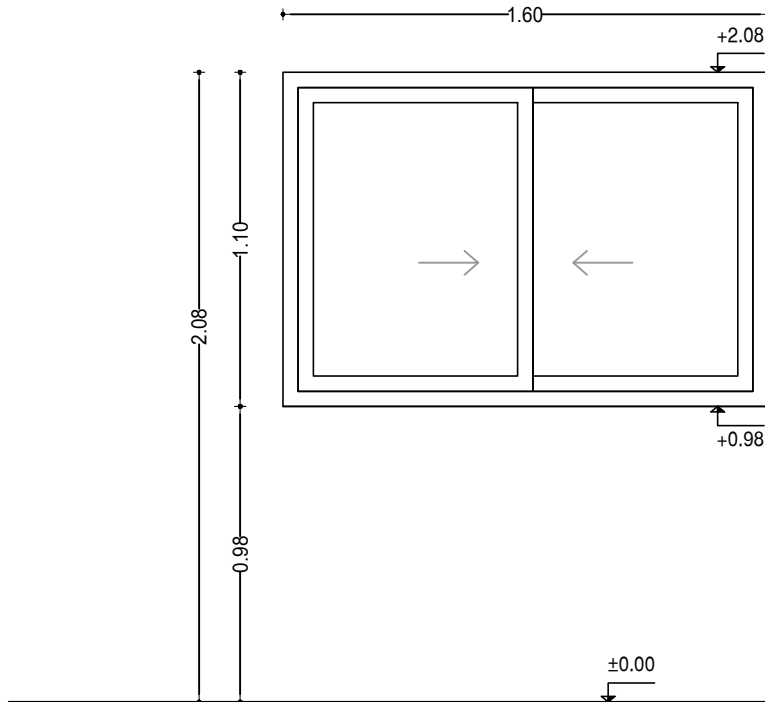
Obra: MANTENIMIENTO

Escuela N° 54

Localidad: Paraje Berrondo - Dpto. Florida

FECHA: 05 / 2023

LAMINA N°:

L10

ESCALA 1/25

TIPO	A11	CANTIDAD	6	IZQ.		VENTANA CORREDIZA	UBICACION	AULAS DE CLASE
				DER.				

PREMARCO

SIN PREMARCO

TAPAJUNTAS : CON TAPAJUNTAS

PERFILES	MARCO	HOR.INFERIOR	- LINEA SERIE 30	ACCESORIOS	-	-
		HOR.SUPERIOR	- LINEA SERIE 30		-	-
		LATERALES	- LINEA SERIE 30		-	-
		DIVISOR HOR.	- LINEA SERIE 30		-	-
		DIVISOR VERT.	- LINEA SERIE 30		-	-
		PORTACONTR.	-		-	-
		CONTRAVIDRIO	-		-	-
		ELEM.ARMADO	-		-	-
		CONECTOR HOR.	-		-	-
		CONECTOR VERT.	-		-	-
	HOJA	HOR.INFERIOR	- LINEA SERIE 30		-	-
		HOR.SUPERIOR	- LINEA SERIE 30		-	-
		LATERALES	- LINEA SERIE 30		-	-
		ENGANCHE	INTERIOR: EXTERIOR: -		-	-
		COMPLEMENTO	-		-	-
		DIVISOR HOR.	-		-	-
		DIVISOR VERT.	-		-	-
		CONTRAVIDRIO	-		-	-
		ELEM.ARMADO	-		-	-
		OTROS	-		-	-

TERMINACION	ANODIZADO NATURAL 110 MICRAS MÍNIMO S/NORMA UNIT 1076/2001
-------------	--

VIDRIOS	ESPESOR: 4 mm	TIPO:
	COLOCACION: CONTRAVIDRIO Y SILICONA NEUTRA	
OBSERVACIONES		

NOTA . TODAS LAS MEDIDAS SE DEBERAN VERIFICAR EN OBRA , DEBIENDO COINCIDIR CON EL VANO EXISTENTE