

**ANEP**DIRECCIÓN GENERAL  
DE EDUCACIÓN  
INICIAL Y PRIMARIADIVISIÓN  
DE MANTENIMIENTO  
Y OBRAS MENORES

CONSEJO DIRECTIVO CENTRAL

DIRECCIÓN SECTORIAL DE  
INFRAESTRUCTURA

COMISIÓN DESCENTRALIZADA DE COLONIA


Obra: MANTENIMIENTO  
Escuela N° 54

Localidad: Paraje Berrondo - Dpto. Florida

FECHA: 05 / 2023

LAMINA N°:

L11

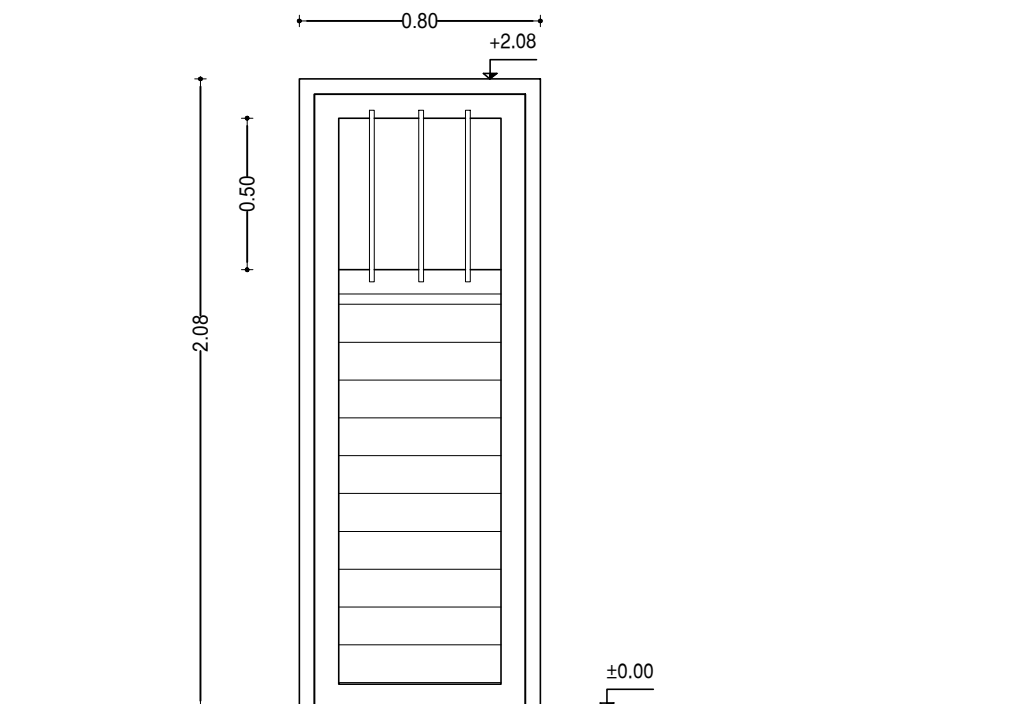

ESCALA 1/25

|      |            |          |          |      |  |                 |           |       |
|------|------------|----------|----------|------|--|-----------------|-----------|-------|
| TIPO | <b>A12</b> | CANTIDAD | <b>2</b> | IZQ. |  | PUERTA BATIENTE | UBICACION | BAÑOS |
|      |            |          |          | DER. |  |                 |           |       |

**PREMARCO**

SIN PREMARCO

TAPAJUNTAS : CON TAPAJUNTAS

|          |       |                |  |            |   |   |
|----------|-------|----------------|--|------------|---|---|
| PERFILES | MARCO | HOR.INFERIOR   | - LINEA SERIE 30                           | ACCESORIOS | - | - |
|          |       | HOR.SUPERIOR   | - LINEA SERIE 30                           |            | - | - |
|          |       | LATERALES      | - LINEA SERIE 30                           |            | - | - |
|          |       | DIVISOR HOR.   | - LINEA SERIE 30                           |            | - | - |
|          |       | DIVISOR VERT.  | - LINEA SERIE 30                           |            | - | - |
|          |       | PORTACONTR.    | -  |            | - | - |
|          |       | CONTRAVIDRIO   | -  |            | - | - |
|          |       | ELEM.ARMADO    | -  |            | - | - |
|          |       | CONECTOR HOR.  | -  |            | - | - |
|          |       | CONECTOR VERT. | -  |            | - | - |
|          | HOJA  | HOR.INFERIOR   | - LINEA SERIE 30                           |            | - | - |
|          |       | HOR.SUPERIOR   | - LINEA SERIE 30                           |            | - | - |
|          |       | LATERALES      | - LINEA SERIE 30                           |            | - | - |
|          |       | ENGANCHE       | INTERIOR:                      EXTERIOR: - |            | - | - |
|          |       | COMPLEMENTO    | -  |            | - | - |
|          |       | DIVISOR HOR.   | -  |            | - | - |
|          |       | DIVISOR VERT.  | -  |            | - | - |
|          |       | CONTRAVIDRIO   | -  |            | - | - |
|          |       | ELEM.ARMADO    | -  |            | - | - |
|          |       | OTROS          | -  |            | - | - |

|             |  |
|-------------|--|
| TERMINACION | ANODIZADO NATURAL 110 MICRAS MÍNIMO S/NORMA UNIT 1076/2001 |
|-------------|--|

|               |  |       |
|---------------|--|-------|
| VIDRIOS       | ESPESOR: 4 mm OPACID                       | TIPO: |
|               | COLOCACION: CONTRAVIDRIO Y SILICONA NEUTRA |       |
| OBSERVACIONES |  |       |

NOTA . TODAS LAS MEDIDAS SE DEBERAN VERIFICAR EN OBRA , DEBIENDO COINCIDIR CON EL VANO EXISTENTE