



AREA DE INTERVENCION

esc. 1.100

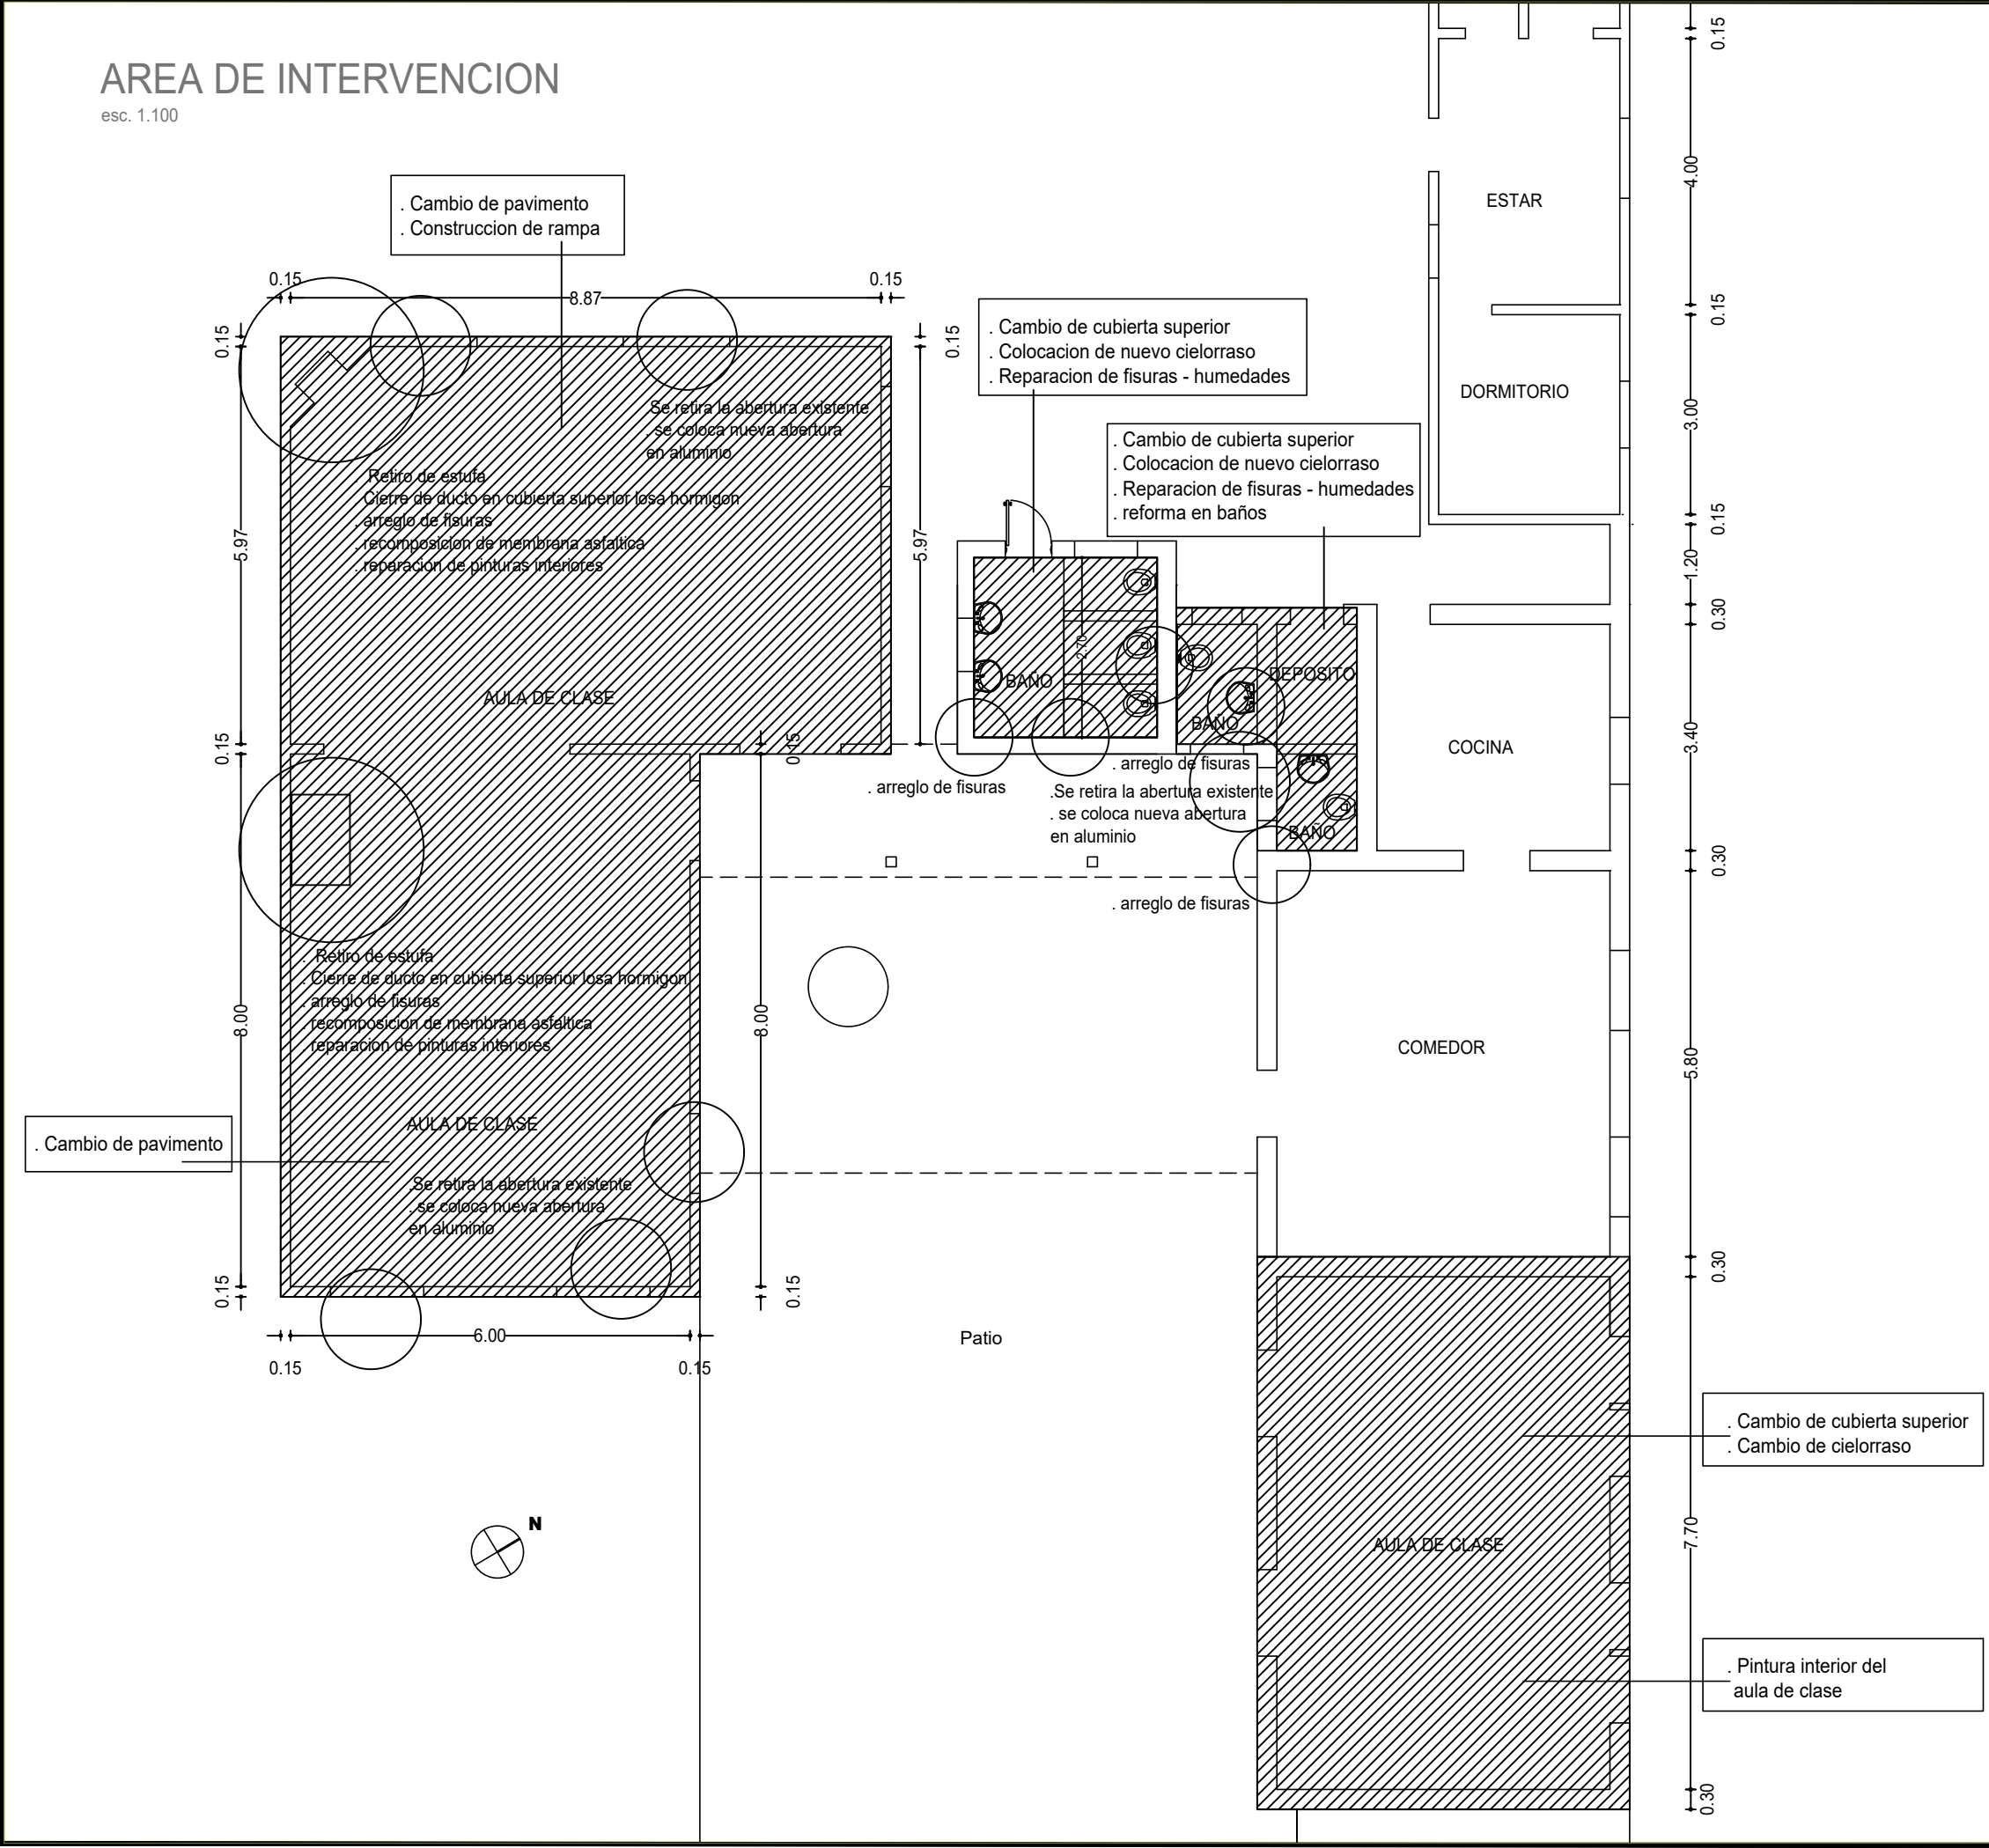

 <b>ANEP</b>   CONSEJO DIRECTIVO CENTRAL   DIRECCIÓN SECTORIAL DE INFRAESTRUCTURA		CONSEJO DIRECTIVO CENTRAL	
DIRECCIÓN SECTORIAL DE INFRAESTRUCTURA			
COMISIÓN DESCENTRALIZADA DE COLONIA			
OBRA: ESCUELA N° 54		LOCALIDAD: Paraje Berrondo	
DIRECCION: Cno. Berrondo		DEPARTAMENTO: FLORIDA	
PLANO DE: AREA DE INTERVENCION		FECHA: 05/2023	
ESCUELA N° 54		ESCALA: 1 / 100	
ARQUITECTO: MARCELA CARRASQUERA FIRMA:		LAMINA Nro: L2	
AYTE. de ARQTO:		A1	
TECNICO: FIRMA:			