


PLANTA CUBIERTA SUPERIOR AULA DE CLASE


esc. 1:50

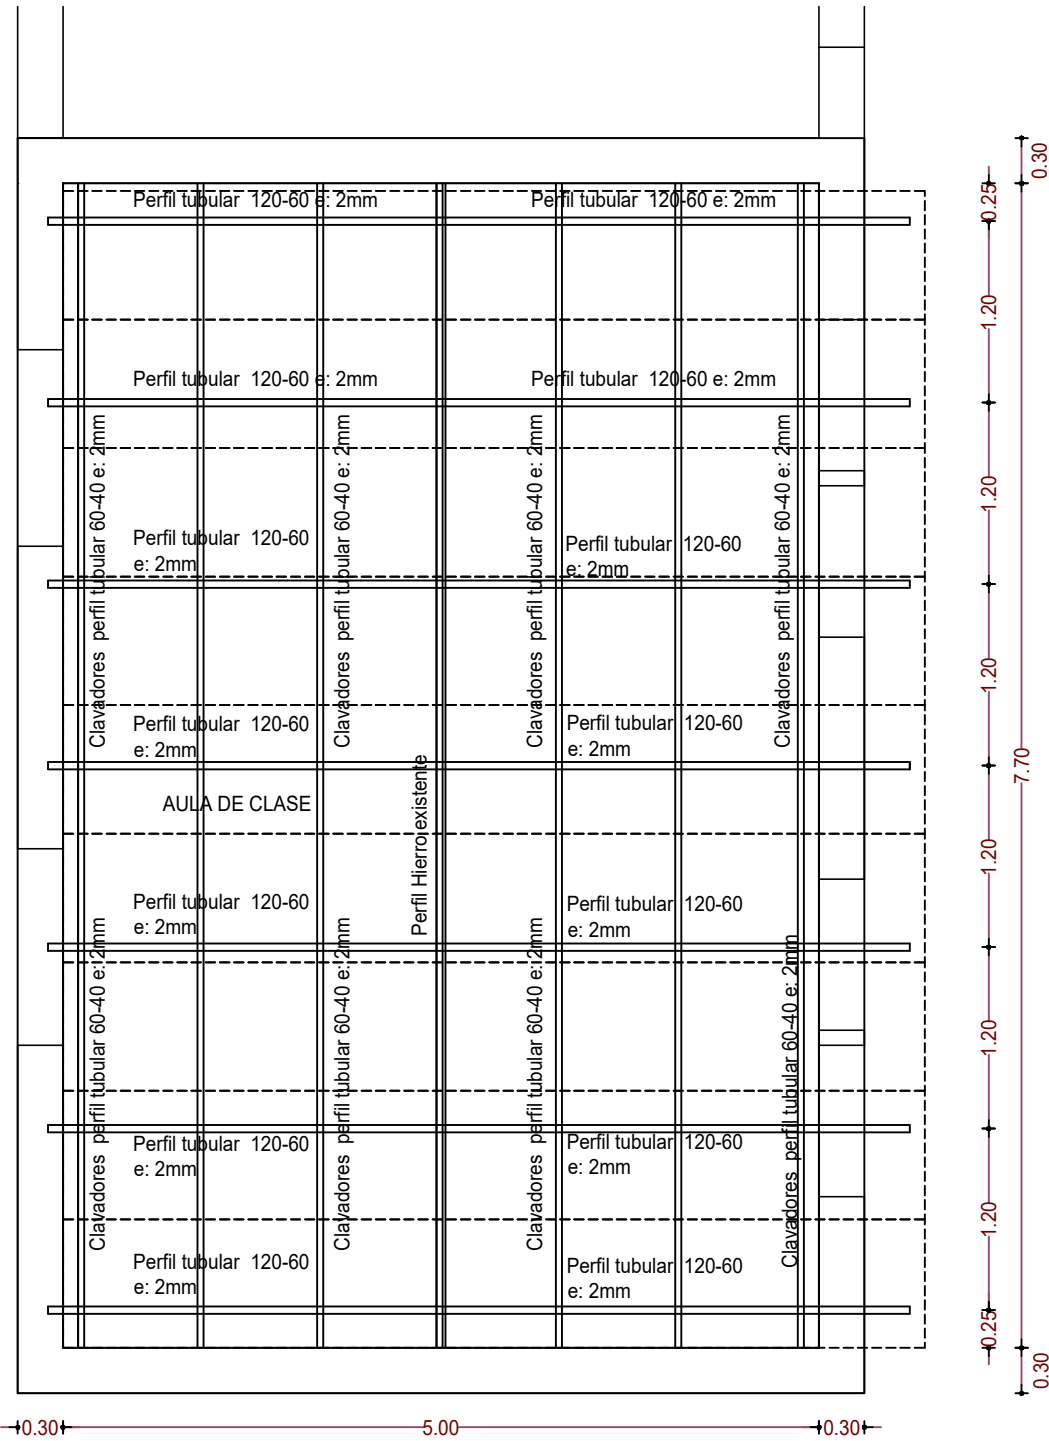


CAMBIO CUBIERTA SUPERIOR  
Estructura de cabios en perfiles  
tubulares 120 - 60 e: 2mm  
Clavadores perfiles tubulares 60-40 e: 2mm  
Chapa Galvanizada sinusoidal calibre 24  
  
Area: 44.80 m2

PLANTA CIELORRASO AULA DE CLASE

esc. 1:50

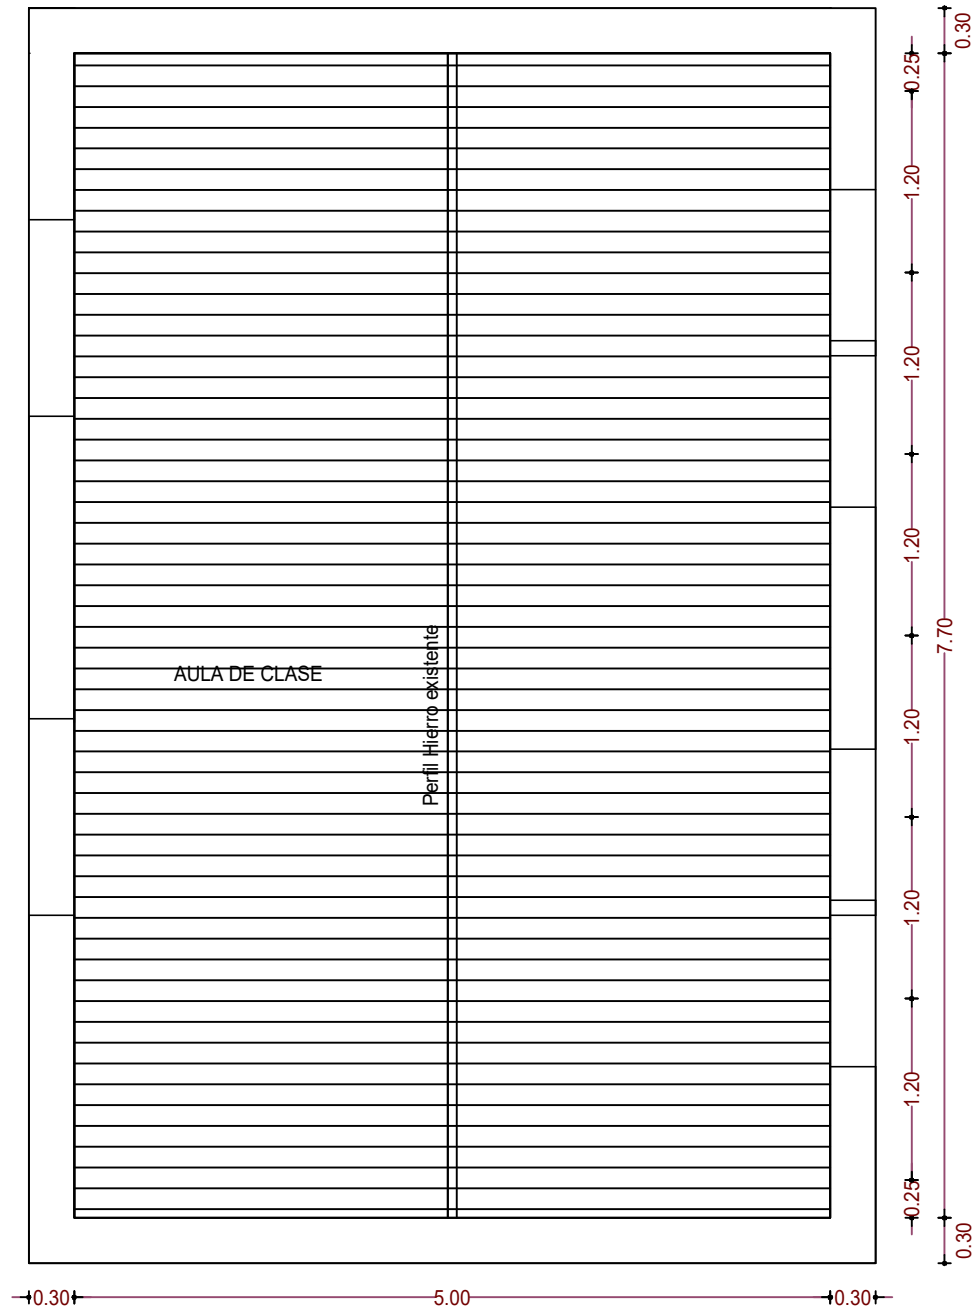

CAMBIO DE CIELORRASO  
Colocacion de cielorraso de lambriz  
en madera de 3/4"  
  
Area: 38.50 m2

 <b>CONSEJO DIRECTIVO CENTRAL</b> DIRECCIÓN SECTORIAL DE INFRAESTRUCTURA COMISIÓN DESCENTRALIZADA DE COLONIA			
OBRA:	ESCUELA N° 54	LOCALIDAD:	Paraje Berrondo
DIRECCION:	Cno. Berrondo	DEPARTAMENTO:	FLORIDA
PLANO DE:		FECHA:	
CUBIERTA SUPERIOR - CIELORRASO - AULA DE CLASE		05/2023	
ESCUELA N° 54		ESCALA:	
ARQUITECTO: MARCELA CARRASQUERA FIRMA:		1 /50	
AYTE. de ARQTO:		LAMINA Nro:	
TECNICO:		L3	
FIRMA:		A2	