PLANTA CUBIERTA SUPERIOR - BAÑOS

esc. 1:50

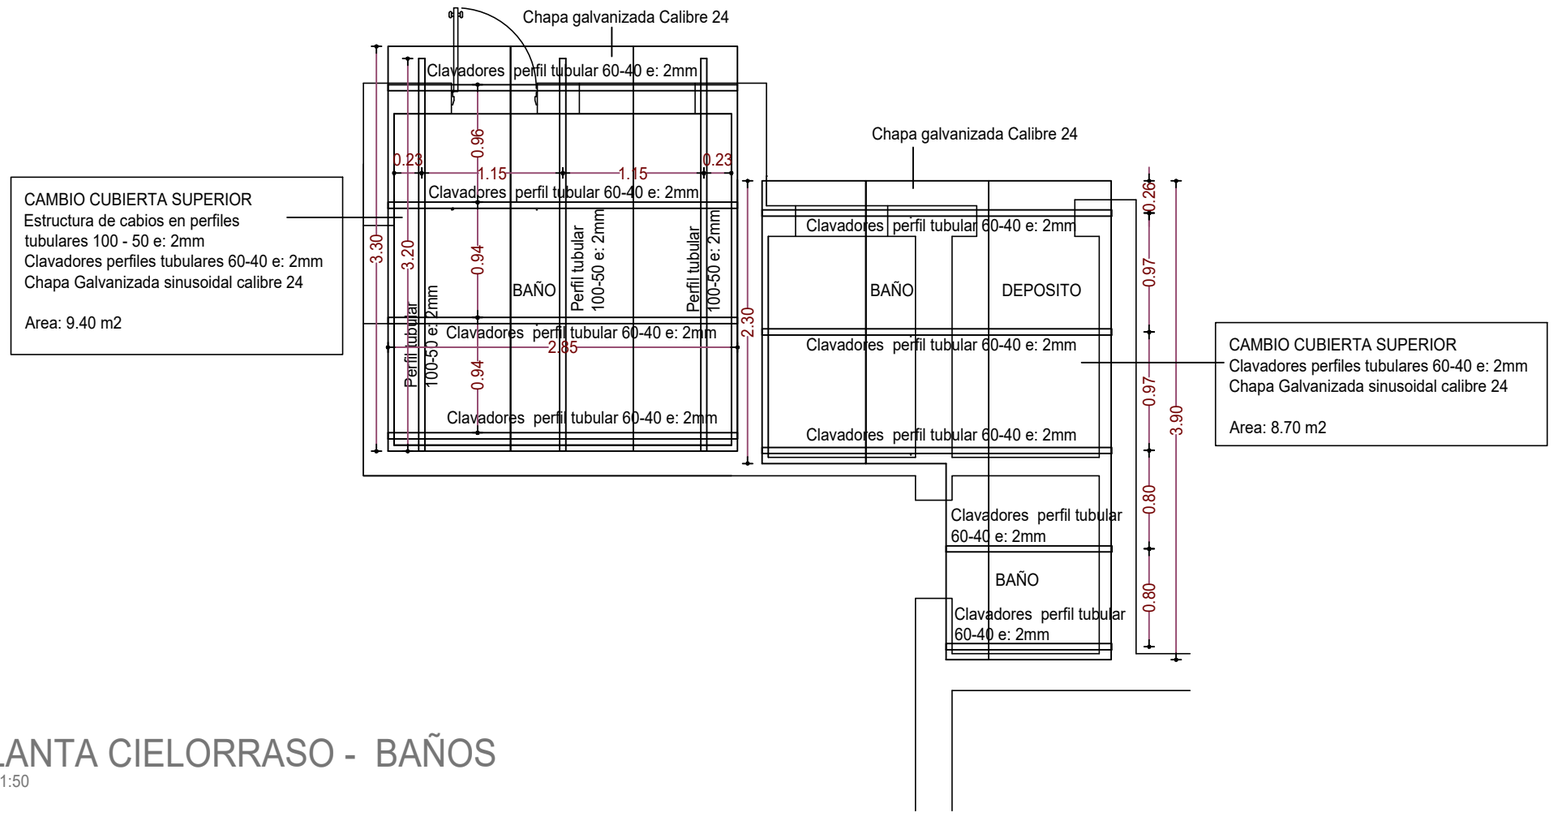

PLANTA CIELORRASO - BAÑOS

esc. 1:50

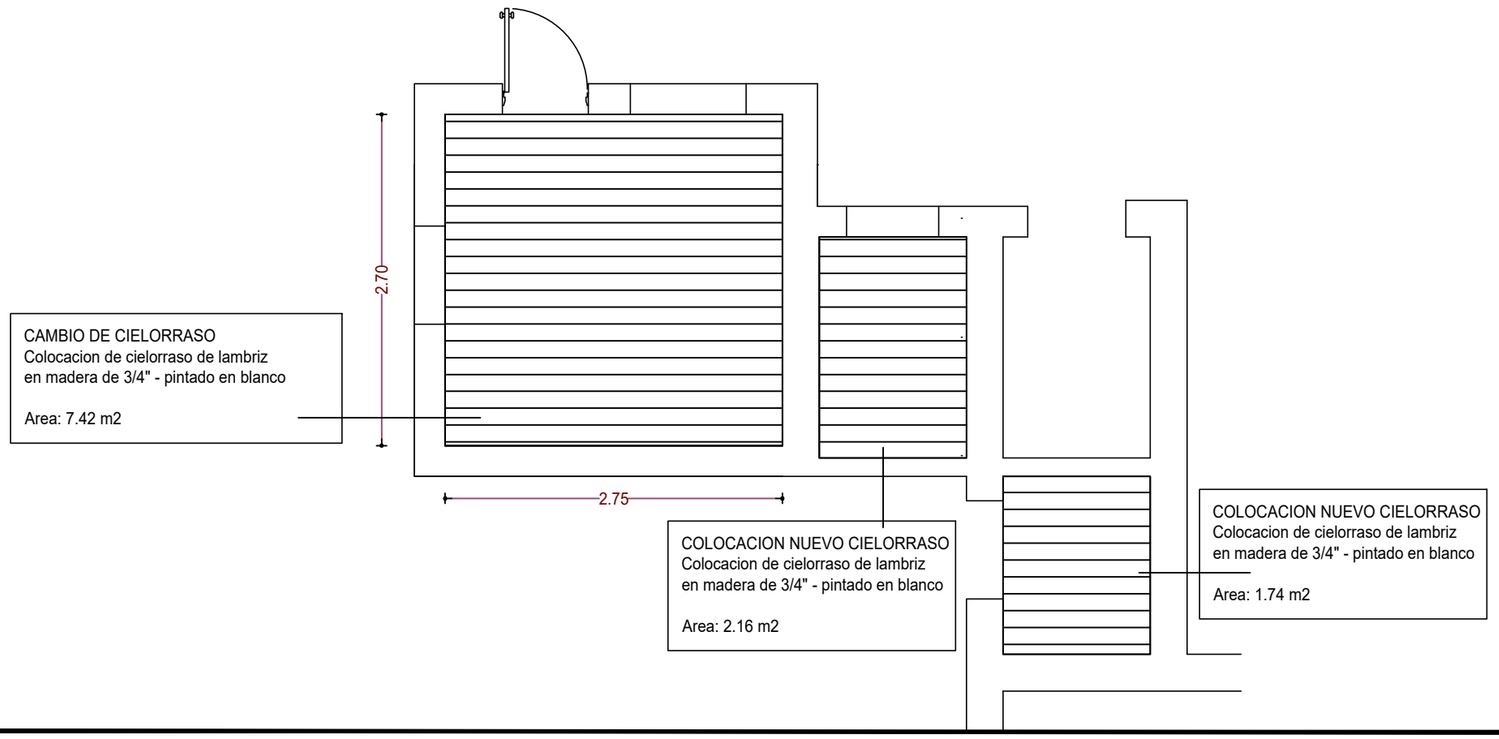

ANEP | CONSEJO DIRECTIVO CENTRAL | DIRECCIÓN SECTORIAL DE INFRAESTRUCTURA

CONSEJO DIRECTIVO CENTRAL

DIRECCIÓN SECTORIAL DE INFRAESTRUCTURA

COMISIÓN DESCENTRALIZADA DE COLONIA

OBRA:	ESCUELA N° 54	LOCALIDAD:	Paraje Berrondo	FECHA:	05/2023
DIRECCION:	Cno. Berrondo	DEPARTAMENTO:	FLORIDA	ESCALA:	1 /50

PLANO DE: PLANTA DE CUBIERTA SUPERIOR - CIELORRASO BAÑOS

ESCUELA N° 54

LAMINA Nro: L6

ARQUITECTO: MARCELA CARRASQUERA FIRMA:

AYTE. de ARQTO.:

TECNICO: FIRMA:

A5