


PLANTA DE INSTALACION ELECTRICA

esc. 1.100

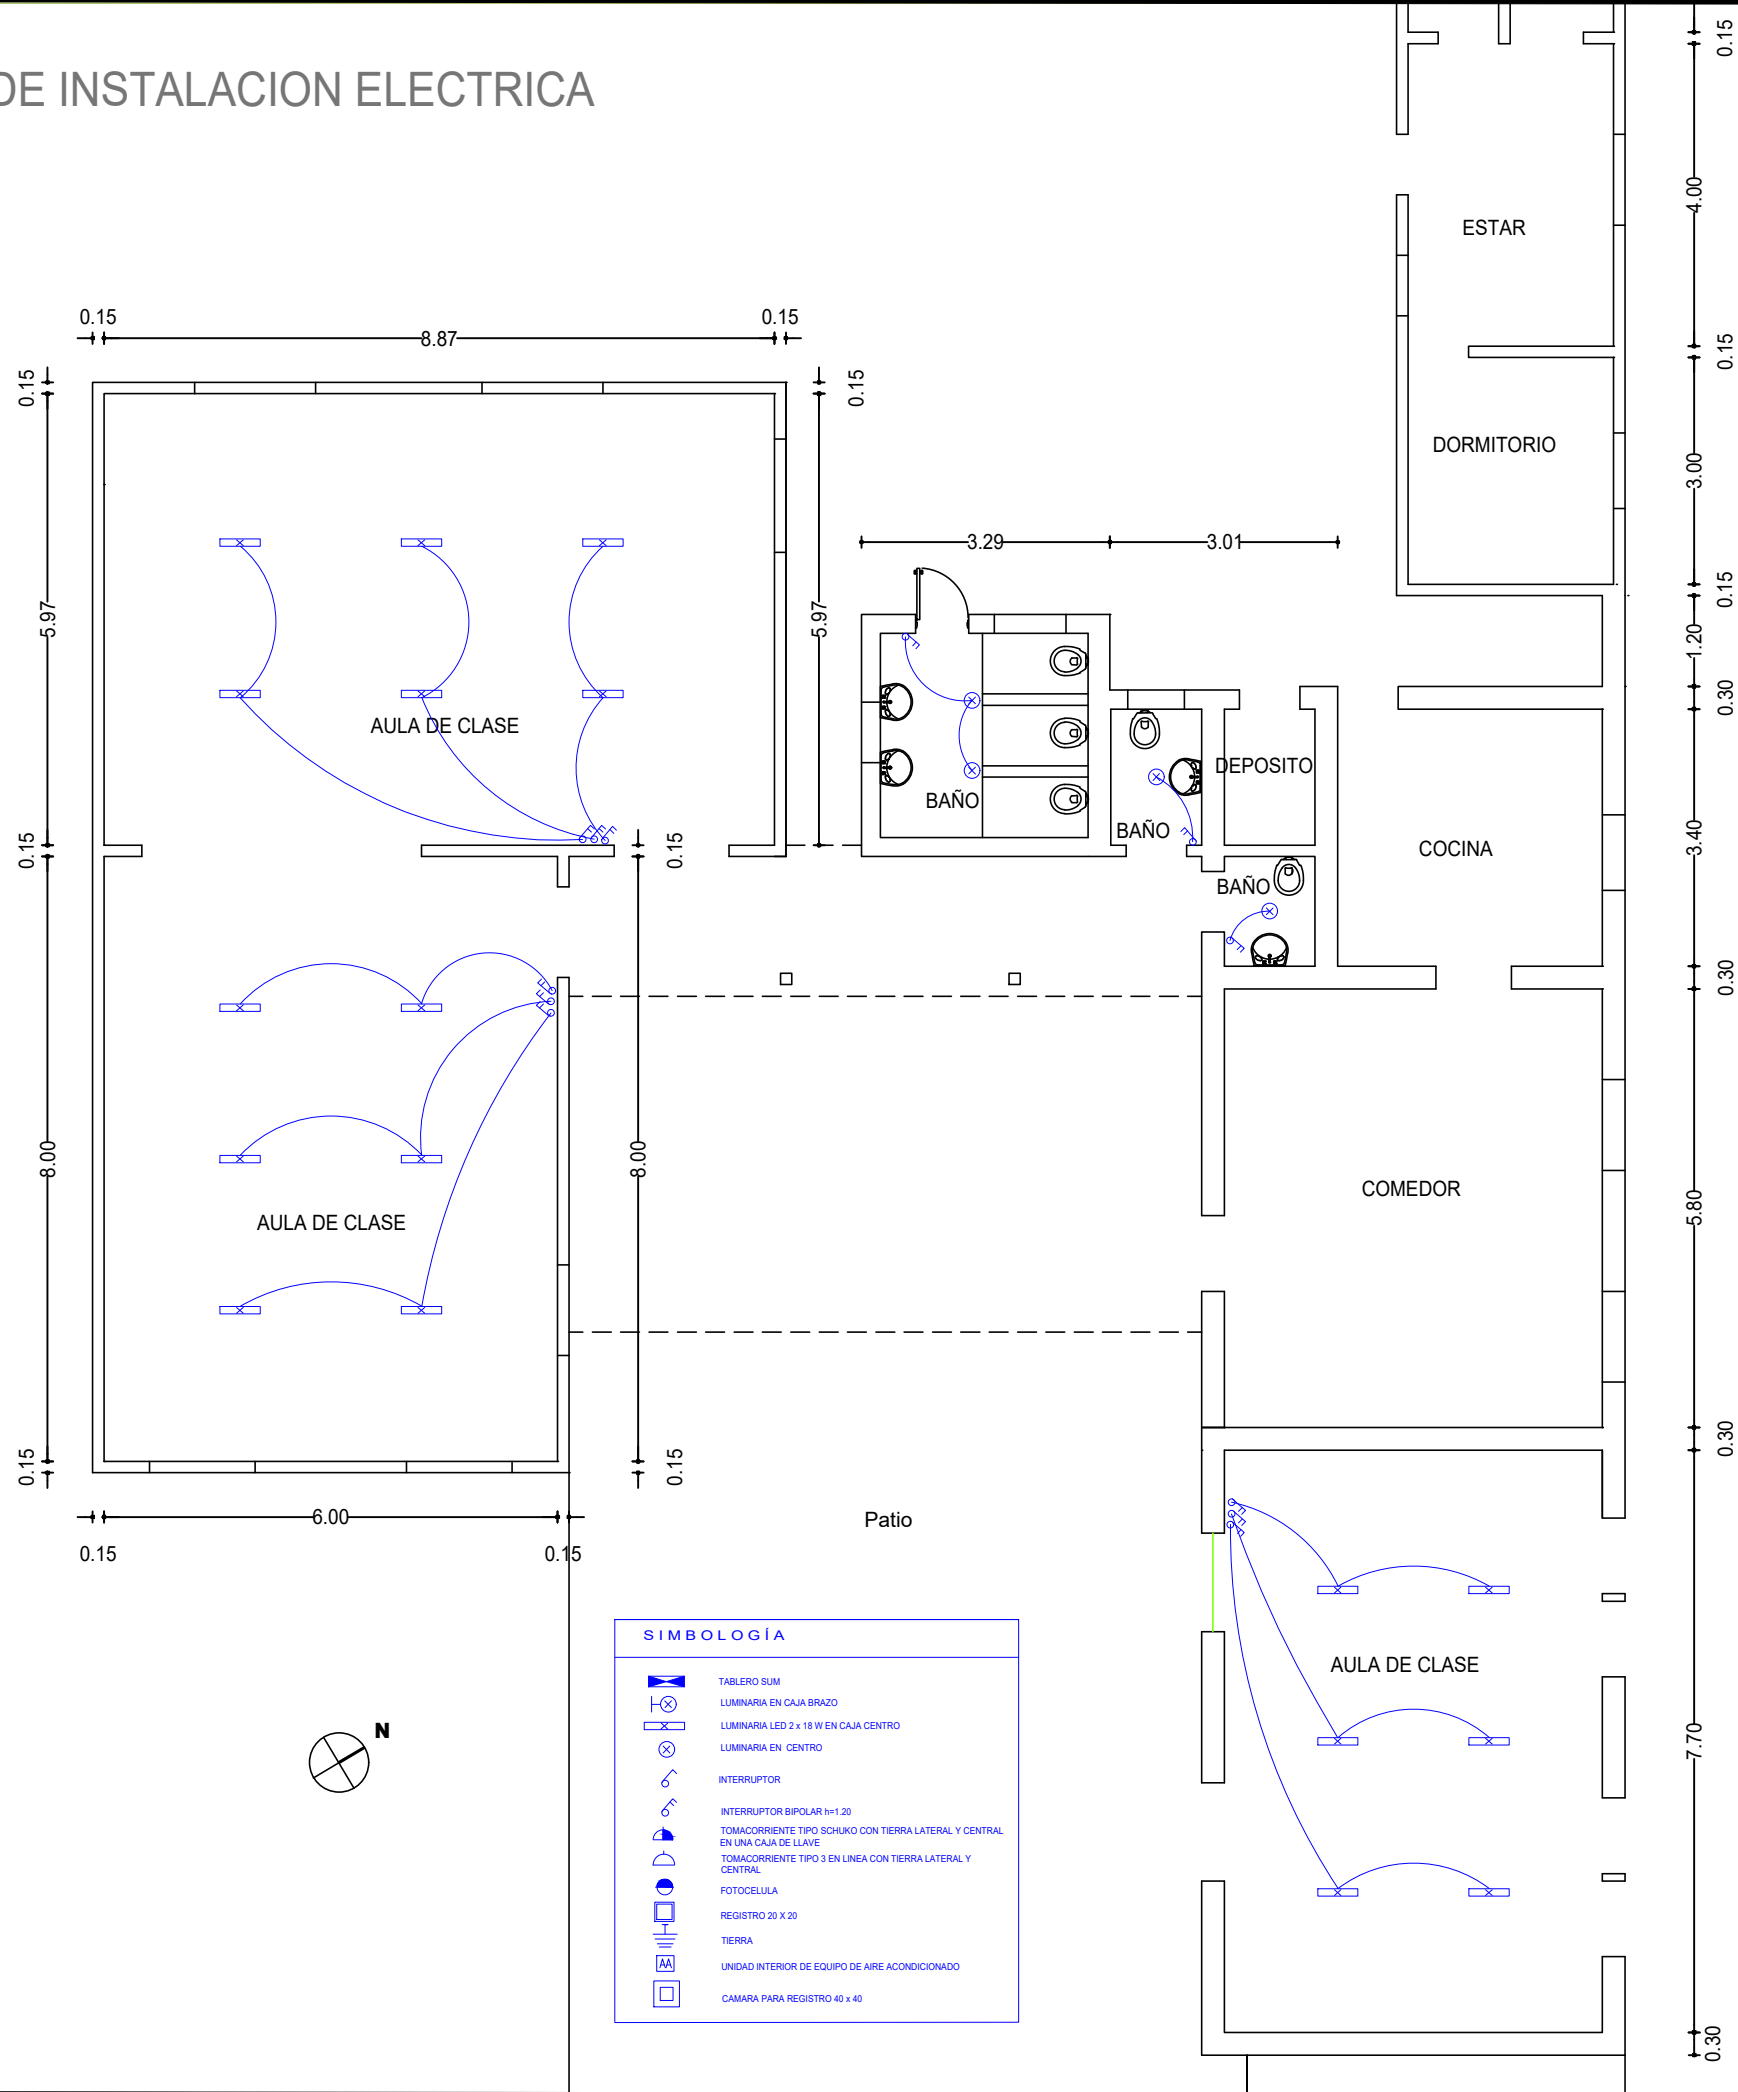

SIMBOLOGÍA	
	TABLERO SUM
	LUMINARIA EN CAJA BRAZO
	LUMINARIA LED 2 x 18 W EN CAJA CENTRO
	LUMINARIA EN CENTRO
	INTERRUPTOR
	INTERRUPTOR BIPOLAR 1x1.20
	TOMACORRIENTE TIPO SCHUKO CON TIERRA LATERAL Y CENTRAL EN UNA CAJA DE LLAVE
	TOMACORRIENTE TIPO 3 EN LINEA CON TIERRA LATERAL Y CENTRAL
	FOTORECEPTOR
	REGISTRO 20 x 20
	TIERRA
	UNIDAD INTERIOR DE EQUIPO DE AIRE ACONDICIONADO
	CÁMARA PARA REGISTRO 40 x 40

		CONSEJO DIRECTIVO CENTRAL	
DIRECCIÓN SECTORIAL DE INFRAESTRUCTURA		COMISIÓN DESCENTRALIZADA DE COLONIA	
OBRA:	ESCUELA N° 54	LOCALIDAD:	Paraje Berrondo
DIRECCIÓN:	Cno. Berrondo	DEPARTAMENTO:	FLORIDA
FECHA:	05/2023	ESCALA:	1 / 100
PLANO DE:	PLANTA DE INSTALACION ELECTRICA		
	ESCUELA N° 54		
ARQUITECTO:	MARCELA CARRASQUERA	FIRMA:	
AYTE. de ARQTO:		FIRMA:	
TECNICO:		FIRMA:	

L8  
E11