



PLANTA DE ABERTURAS

esc. 1.100

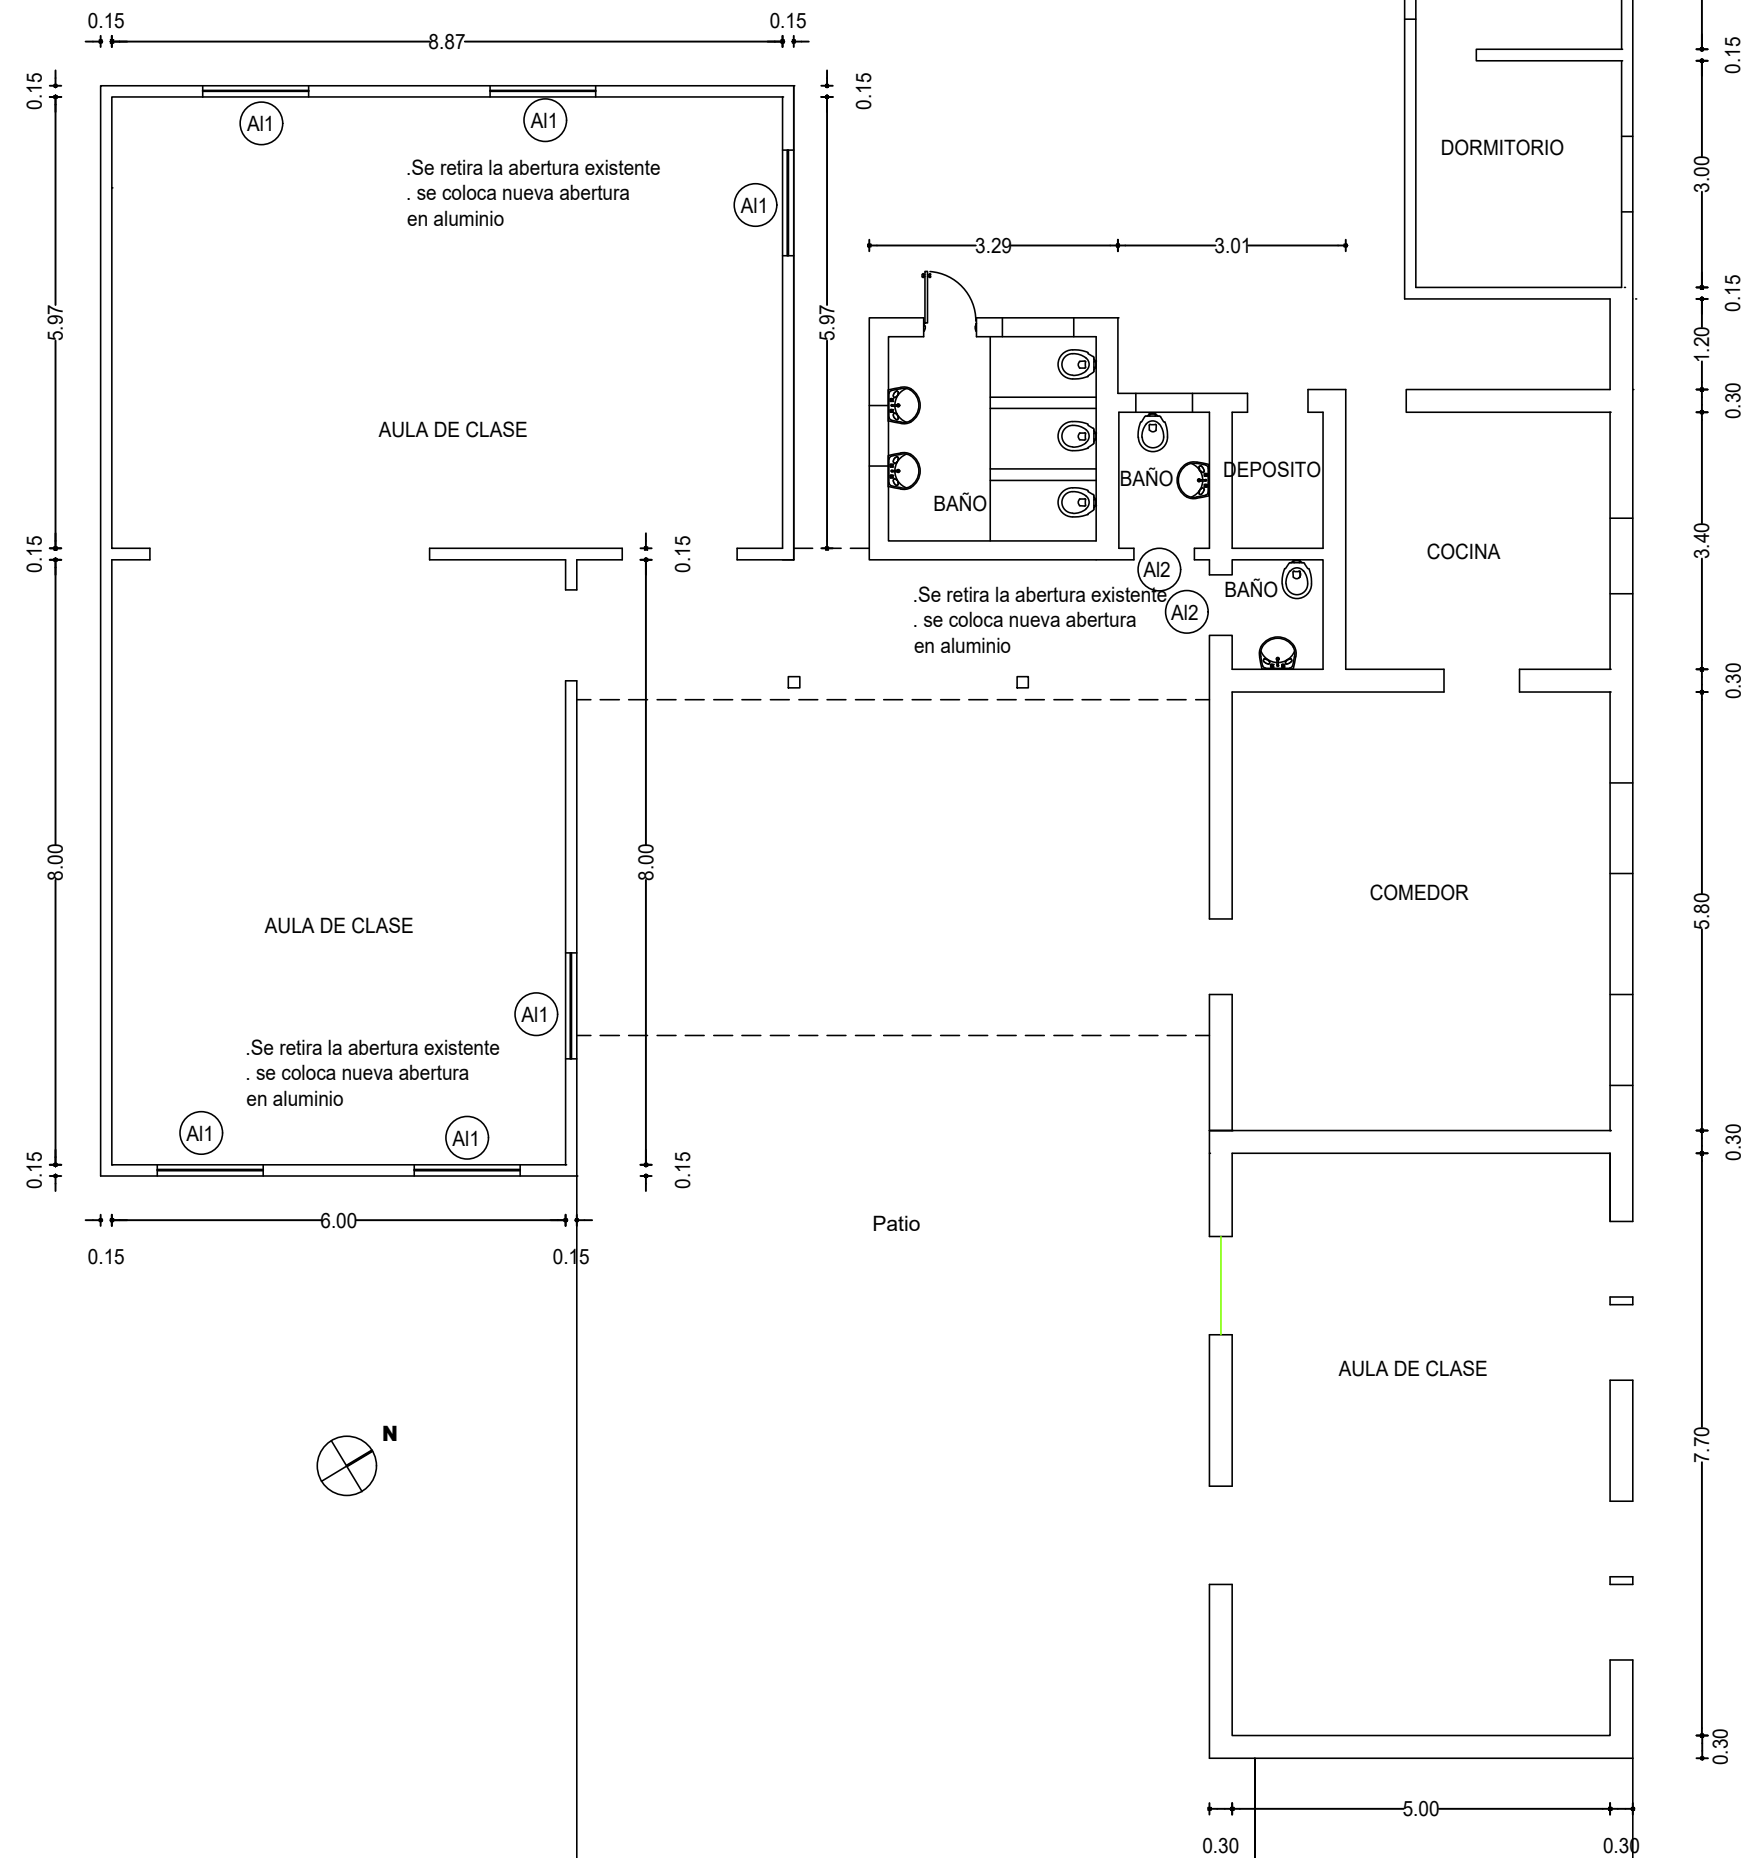

| | | | | | |
|--|---------------------|--|-----------------|-------------|---------|
|  ANEP <small>CONSEJO DIRECTIVO CENTRAL</small> <small>DIRECCIÓN SECTORIAL DE INFRAESTRUCTURA</small> | | CONSEJO DIRECTIVO CENTRAL | | | |
| | | DIRECCIÓN SECTORIAL DE INFRAESTRUCTURA | | | |
| COMISIÓN DESCENTRALIZADA DE COLONIA | | | | | |
| OBRA: | ESCUELA N° 54 | LOCALIDAD: | Paraje Berrondo | FECHA: | 05/2023 |
| DIRECCION: | Cno. Berrondo | DEPARTAMENTO: | FLORIDA | ESCALA: | 1 / 100 |
| PLANO DE: | PLANTA DE ABERTURAS | | | LAMINA Nro: | L9 |
| | ESCUELA N° 54 | | | | |
| ARQUITECTO: | MARCELA CARRASQUERA | | | FIRMA: | |
| AYTE. DE ARQTO.: | | | | | A7 |
| TECNICO: | | | | FIRMA: | |