
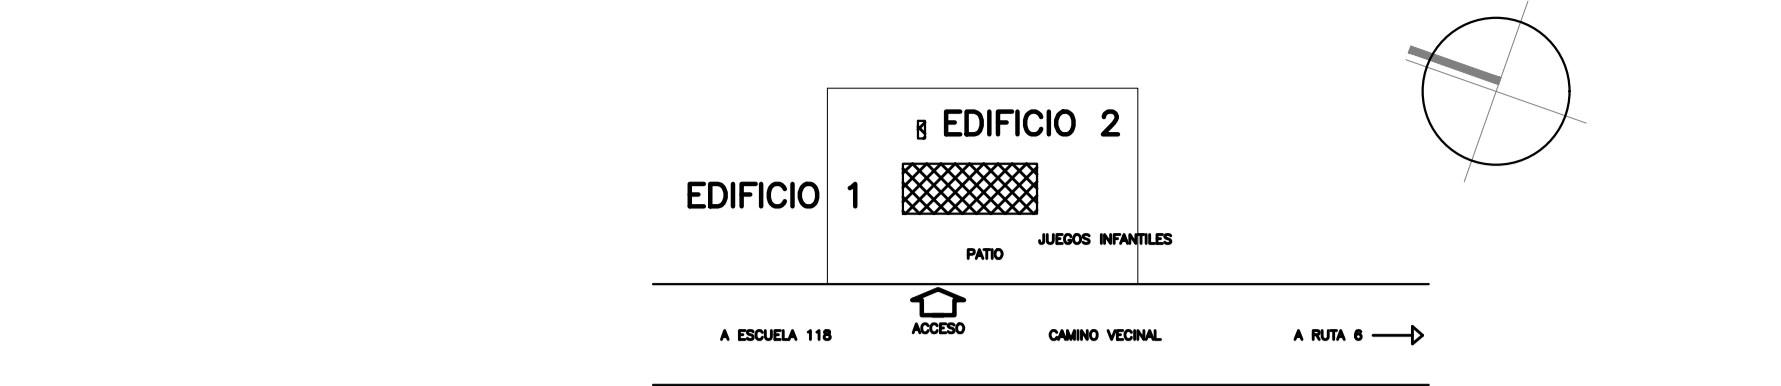
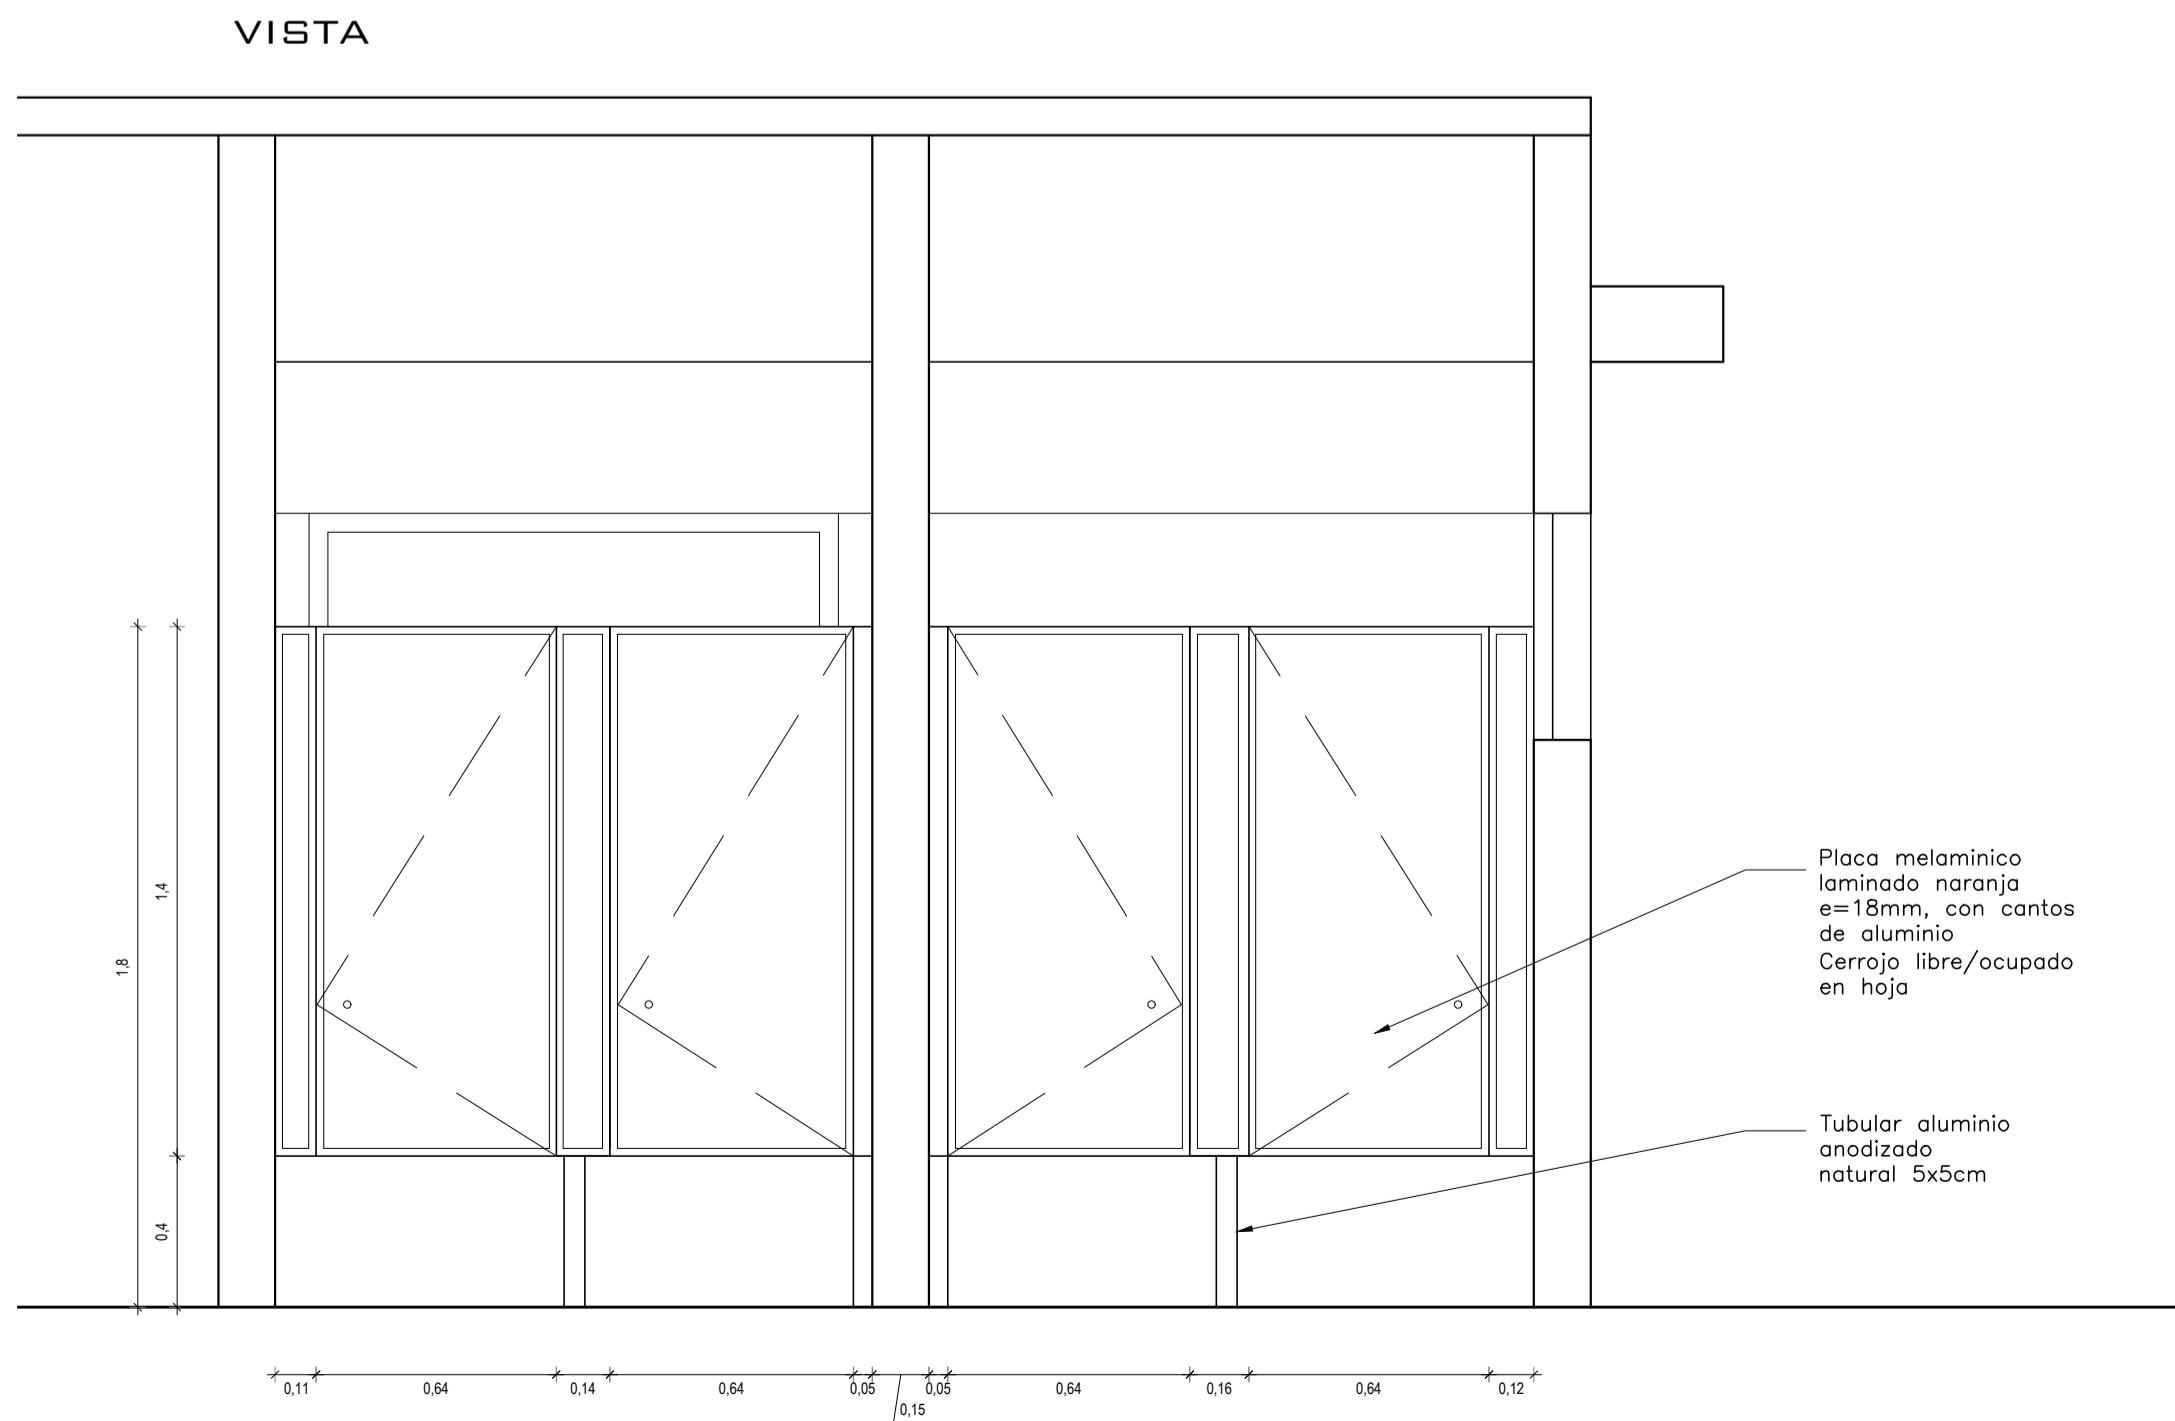



PLANTA ALBAÑILERIA
Esc. 1/50

PLANILLA CARPINTERIA C02
Esc. 1/20
MAMPARA DE BOXES DE BAÑOS

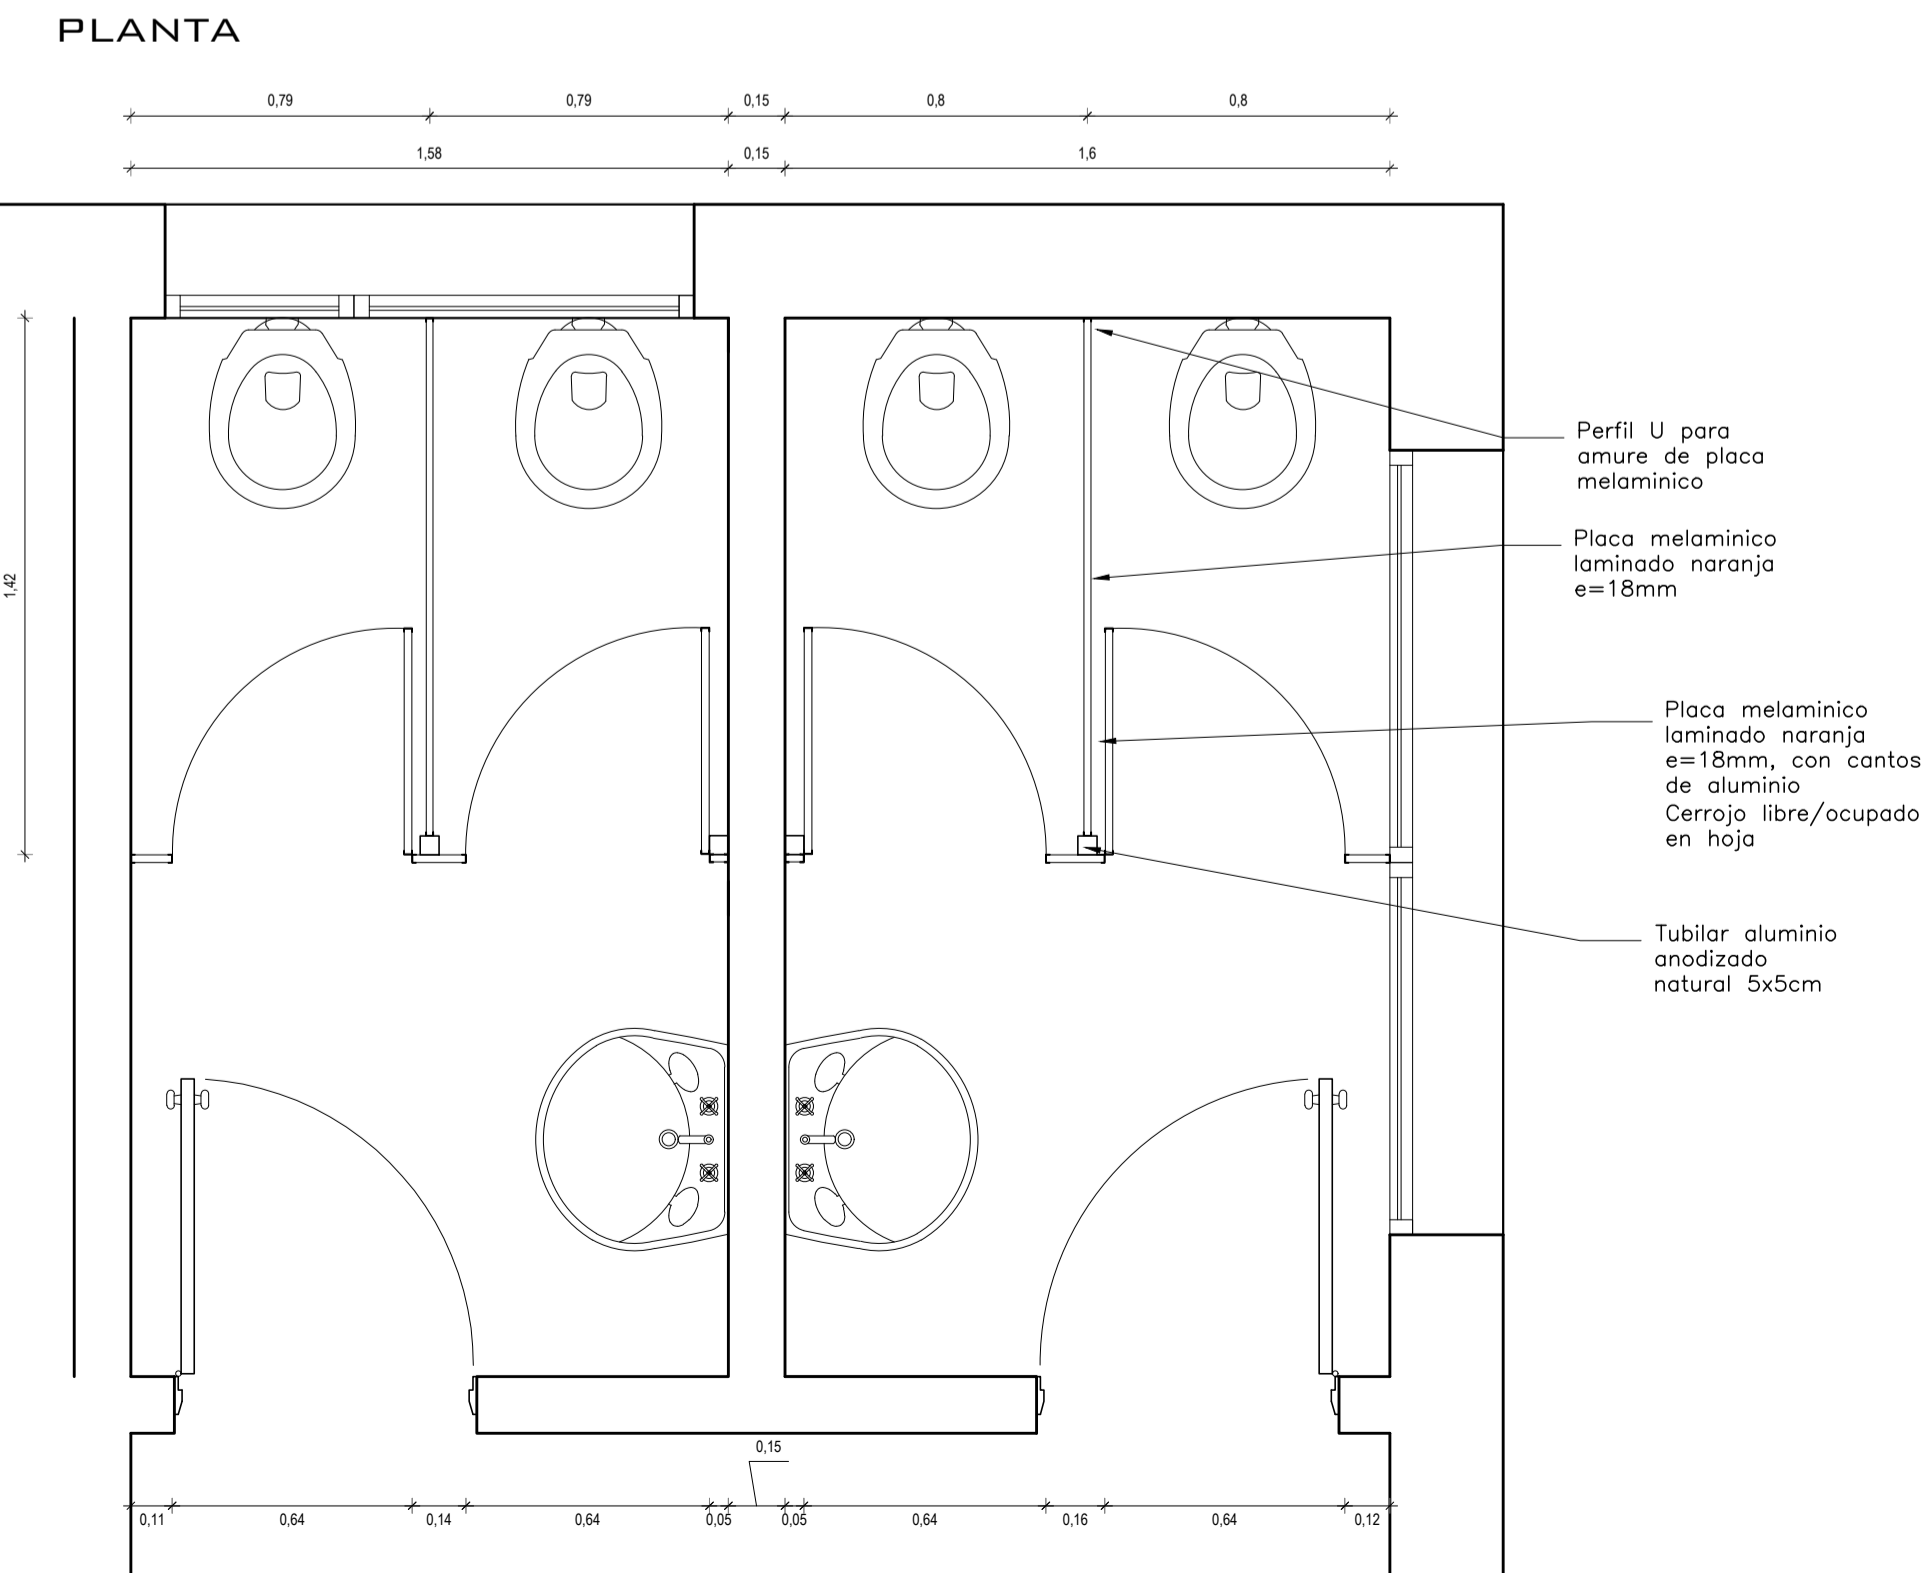

PLANTA UBICACIÓN
Esc. 1/1500

PLANTA SANITARIA
Esc. 1/50

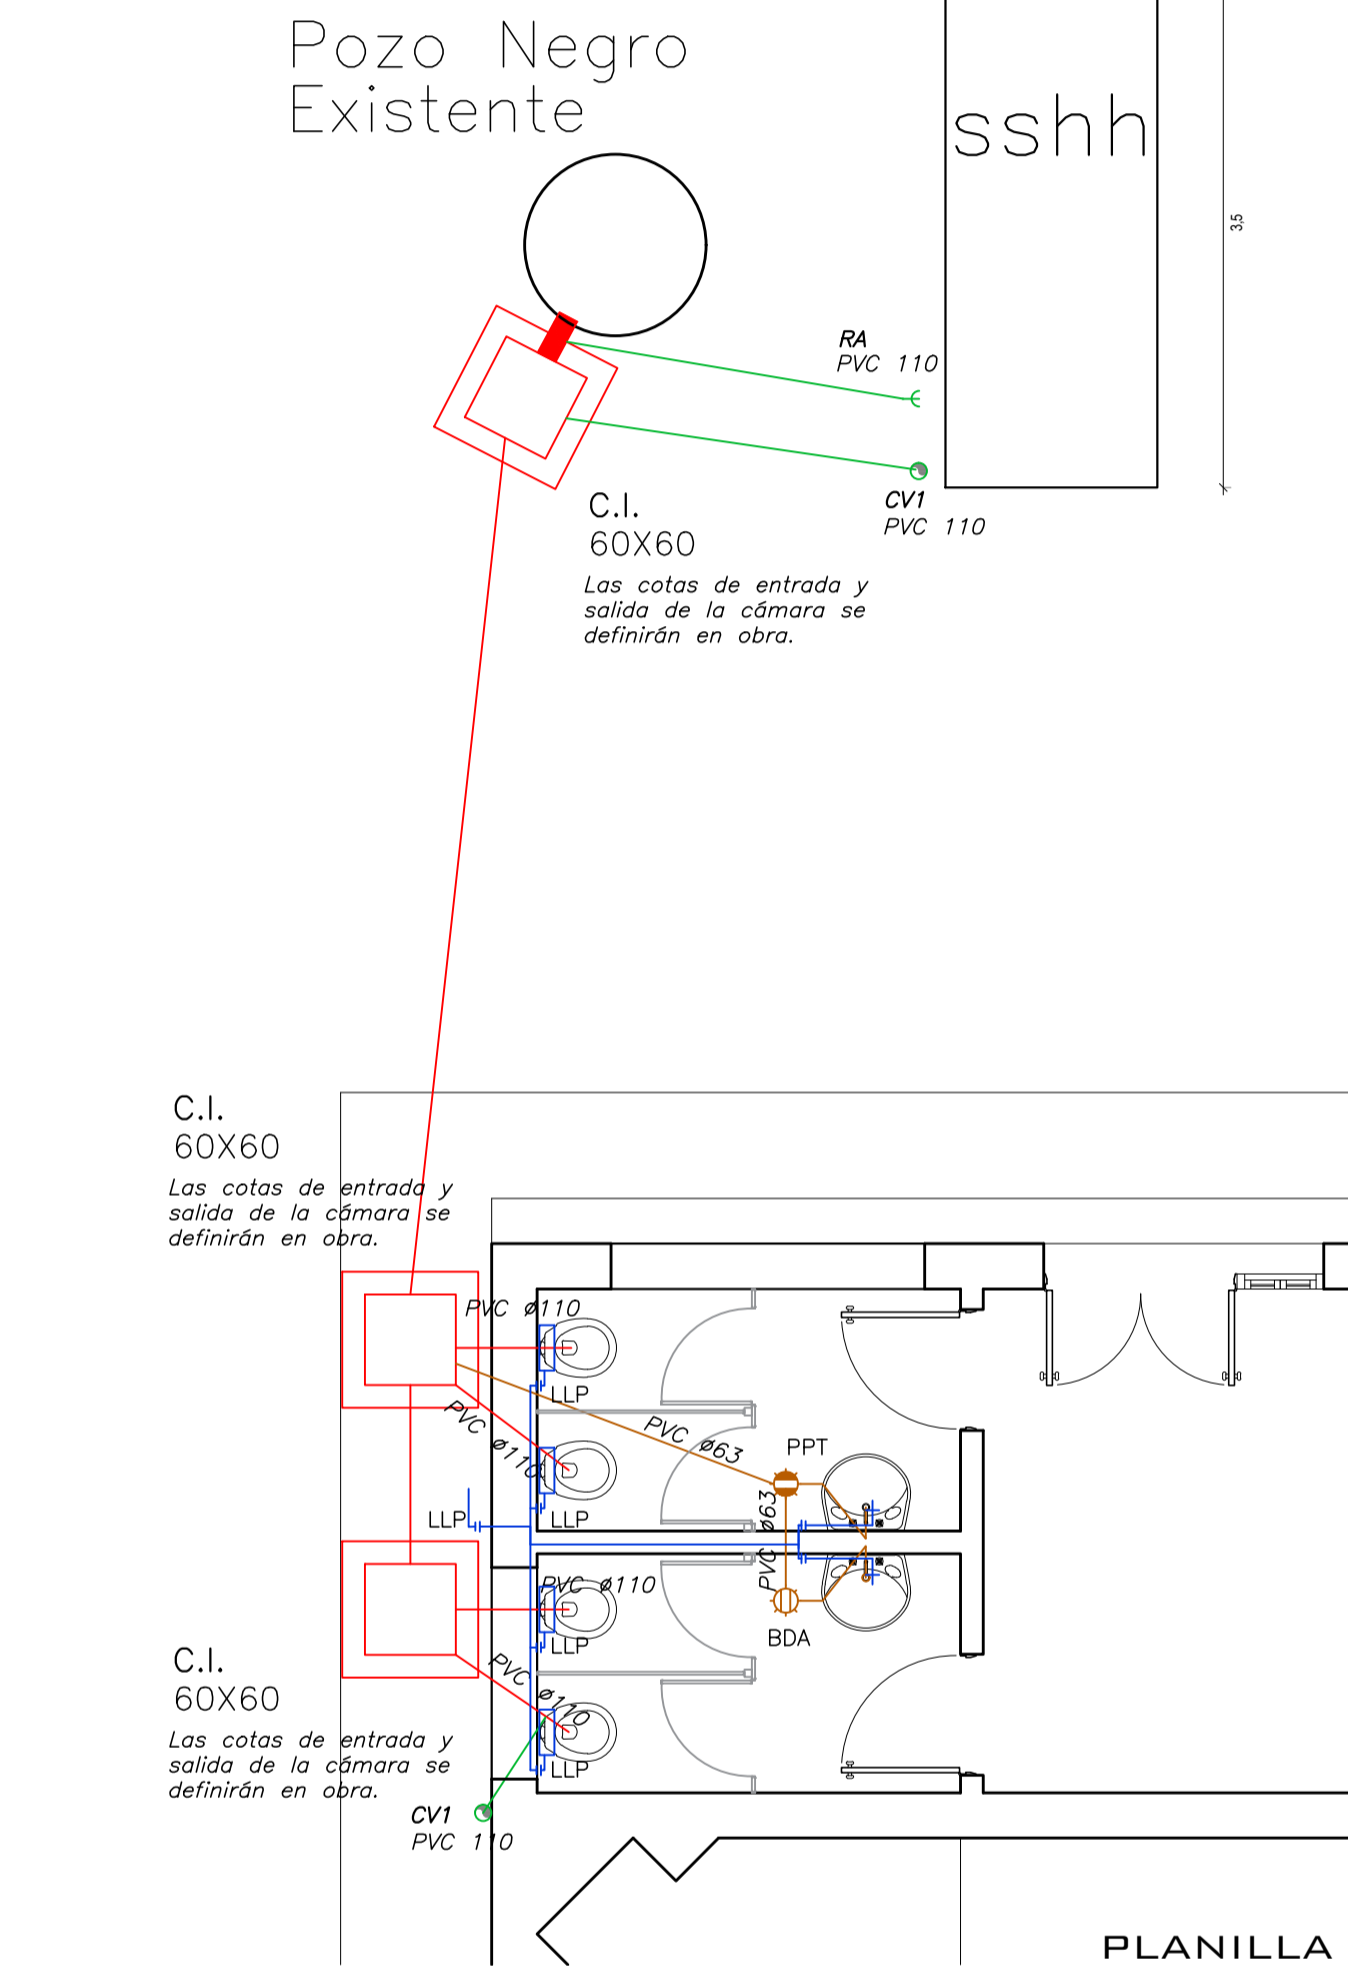

CIELORRASO	PARED
ZOCALO	PISO
CIELORRASO	1- Existente
PARED	1- CERÁMICA 30"60 hasta 2.10m / REVOQUE Y PINTURA hasta cielorraso
PISOS	1- PORCELANATO 60"60

En las especificaciones se hace referencia a marcas de fábrica, número de catálogo y tipos de equipos, elementos, productos y/o materiales de un determinado fabricante. Se establece que también serán aceptables ofertas de equipos, artículos o materiales alternativos que tengan características similares, presten igual servicio y sean de igual o superior calidad y performance a la establecida en dichas especificaciones, debidamente demostradas por el oferente y aceptadas por el Arq. Proyectista.

		CONSEJO DIRECTIVO CENTRAL	DIRECCIÓN SECTORIAL DE INFRAESTRUCTURA
COMISIÓN DESCENTRALIZADA DE FLORIDA			
OBRA: ESCUELA N° 60 Ruta 6 Km 172	LOCALIDAD: MONTECARLO DEPARTAMENTO: FLORIDA	FECHA: 10/05/2023 ESCALA: Varios	LAMINA Nro: 1
PLANO DE: ALBAÑILERIA PLANTA		FIRMA: Ma. ELISA VIDART	
ARQUITECTO:		FIRMA:	
AYTE. de ARQTO.:		FIRMA:	
TECNICO:		FIRMA:	