


**ANEP**CONSEJO
DIRECTIVO
CENTRALDIRECCIÓN
SECTORIAL DE
INFRAESTRUCTURA

COMISIÓN DESCENTRALIZADA DE FLORIDA

OBRA: ESCUELA N°60
LOCALIDAD: MONTECORAL
DEPARTAMENTO: FLORIDA

FECHA

10-5-2023

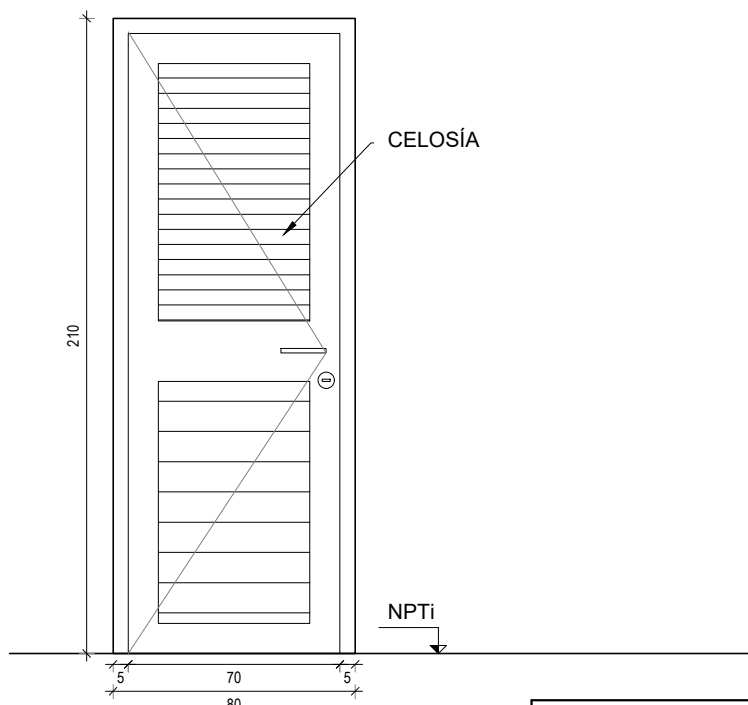

En las especificaciones se hace referencia a marcas de fábrica, número de catálogo y tipos de equipos, elementos, productos y/o materiales de un determinado fabricante. Se establece que también serán aceptables ofertas de equipos, artículos o materiales alternativos que tengan características similares, presten igual servicio y sean de igual o superior calidad y performance a la establecida en dichas especificaciones, debidamente demostradas por el oferente y aceptadas por el Arq. Proyectista.

PUERTA / CELOSÍA (SERIE 25 O SIMILAR)

ESCALA 1/25

TIPO	A01	CANTIDAD	2	UBICACION	BAÑOS
------	-----	----------	---	-----------	-------

PREMARCO

MARCO GUIA (SIN ANODIZAR) : -

TAPAJUNTAS : -

P E R F I L E S	O	HOR.INFERIOR	SERIE 25 o similar	A C C E S O R I O S	4 GRAMPAS DE AMURE EN PARANTE HORIZ. SUPERIOR
		HOR.SUPERIOR	SERIE 25 o similar		4 GRAMPAS DE AMURE EN PARANTE HORIZ. INFERIOR
M A R C O	L A T E R A L E S	LATERALES	SERIE 25 o similar	2 GRAMPAS DE AMURE EN PARANTE LATERAL DERECHO	2 GRAMPAS DE AMURE EN PARANTE LATERAL DERECHO
		DIVISOR HOR.	SERIE 25 o similar		2 GRAMPAS DE AMURE EN PARANTE LATERAL IZQ.
D I V I S O R	V E R T .	DIVISOR VERT.	SERIE 25 o similar		
		PORTACONTR.	-		
C O N T R A V I D R I O	E L E M . A R M A D O	CONTRAVIDRIO	SERIE 25 o similar		
		ELEM.ARMADO	-		
C O N E C T O R	H O R .	CONECTOR HOR.	-		
		CONECTOR VERT.	-		
P E R F I L E S	O	HOR.INFERIOR	SERIE 25 o similar		
		HOR.SUPERIOR	SERIE 25 o similar		
M A R C O	L A T E R A L E S	LATERALES	SERIE 25 o similar		
		ENGANCHE	INTERIOR: EXTERIOR: -		
D I V I S O R	V E R T .	COMPLEMENTO	-		
		DIVISOR HOR.	-		
C O N T R A V I D R I O	E L E M . A R M A D O	DIVISOR VERT.	-		
		CONTRAVIDRIO	-		
O T R O S		ELEM.ARMADO	-		
		OTROS	-		

TERMINACION

ANODIZADO NATURAL 11 MICRAS MINIMO s/NORMA UNIT 1076/2001

VIDRIOS

ESPESOR:

TIPO:

COLOCACION:

OBSERVACIONES**NOTA**

. TODAS LAS MEDIDAS SE VERIFICARAN EN OBRA. SE RESPETA VANO EXISTENTE.

. Los marcos se amuraran sin su correspondientes hojas, y deberán entregarse protegidos contra eventuales manchas producidas por motero de cal o cemento

. Todas las aberturas se dibujan vistas desde el exterior. Las medidas son en centímetros.