


**ANEP**CONSEJO  
DIRECTIVO  
CENTRALDIRECCIÓN  
SECTORIAL DE  
INFRAESTRUCTURA

COMISIÓN DESCENTRALIZADA DE FLORIDA

OBRA: ESCUELA N°60  
LOCALIDAD: MONTECORAL  
DEPARTAMENTO: FLORIDA

FECHA

10-5-2023

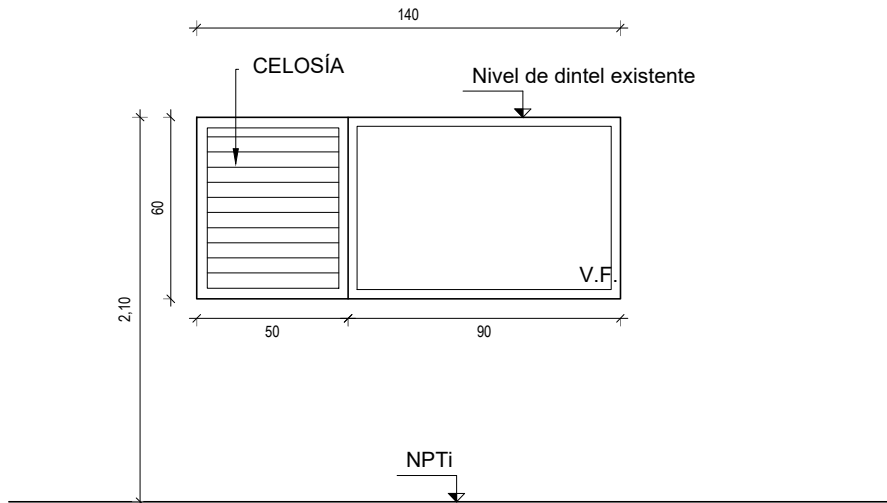

En las especificaciones se hace referencia a marcas de fábrica, número de catálogo y tipos de equipos, elementos, productos y/o materiales de un determinado fabricante. Se establece que también serán aceptables ofertas de equipos, artículos o materiales alternativos que tengan características similares, presten igual servicio y sean de igual o superior calidad y performance a la establecida en dichas especificaciones, debidamente demostradas por el oferente y aceptadas por el Arq. Proyectista.

VENTANA VIDRIO FIJO / CELOSÍA (SERIE 25)

ESCALA 1/25

TIPO	A03	CANTIDAD	1	UBICACION	VENTANA BAÑO
------	-----	----------	---	-----------	--------------

**PREMARCO**

MARCO GUIA (SIN ANODIZAR) : -

TAPAJUNTAS : -

P E R F I L E S	O	HOR.INFERIOR	SERIE 25 o similar	A C C E S O R I O S	4 GRAMPAS DE AMURE EN PARANTE HORIZ. SUPERIOR
		HOR.SUPERIOR	SERIE 25 o similar		4 GRAMPAS DE AMURE EN PARANTE HORIZ. INFERIOR
M A R C O	O	LATERALES	SERIE 25 o similar	A C C E S O R I O S	2 GRAMPAS DE AMURE EN PARANTE LATERAL DERECHO
		DIVISOR HOR.	SERIE 25 o similar		2 GRAMPAS DE AMURE EN PARANTE LATERAL IZQ.
P E R F I L E S	O	DIVISOR VERT.	SERIE 25 o similar	A C C E S O R I O S	
		PORTACONTR.	-		
M A R C O	O	CONTRAVIDRIO	SERIE 25 o similar	A C C E S O R I O S	
		ELEM.ARMADO	-		
P E R F I L E S	O	CONECTOR HOR.	-	A C C E S O R I O S	
		CONECTOR VERT.	-		
M A R C O	O	HOR.INFERIOR	SERIE 25 o similar	A C C E S O R I O S	
		HOR.SUPERIOR	SERIE 25 o similar		
P E R F I L E S	O	LATERALES	SERIE 25 o similar	A C C E S O R I O S	
		ENGANCHE	INTERIOR: EXTERIOR: -		
M A R C O	O	COMPLEMENTO	-	A C C E S O R I O S	
		DIVISOR HOR.	-		
P E R F I L E S	O	DIVISOR VERT.	-	A C C E S O R I O S	
		CONTRAVIDRIO	-		
M A R C O	O	ELEM.ARMADO	-	A C C E S O R I O S	
		OTROS	-		

**TERMINACION**

ANODIZADO NATURAL 11 MICRAS MINIMO s/NORMA UNIT 1076/2001

**VIDRIOS**

ESPESOR: 6mm

TIPO: TRANSPARENTE

COLOCACION: CONTRAVIDRIO Y SILICONA NEUTRA AL EXTERIOR

**OBSERVACIONES****NOTA** . TODAS LAS MEDIDAS SE VERIFICARAN EN OBRA.

- . Los marcos se amuraran sin su correspondientes hojas, y deberán entregarse protegidos contra eventuales manchas producidas por motero de cal o cemento
- . Todas las aberturas se dibujan vistas desde el exterior. Las medidas son en centímetros.