


**ANEP**CONSEJO  
DIRECTIVO  
CENTRALDIRECCIÓN  
SECTORIAL DE  
INFRAESTRUCTURA

COMISIÓN DESCENTRALIZADA DE FLORIDA

OBRA: ESCUELA N°60  
LOCALIDAD: MONTECORAL  
DEPARTAMENTO: FLORIDA

FECHA

10-5-2023

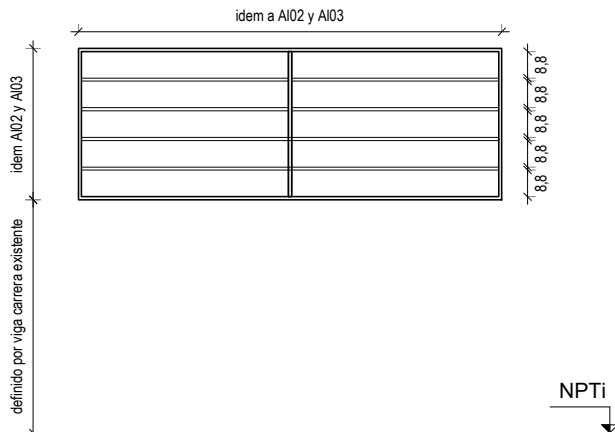

En las especificaciones se hace referencia a marcas de fábrica, número de catálogo y tipos de equipos, elementos, productos y/o materiales de un determinado fabricante. Se establece que también serán aceptables ofertas de equipos, artículos o materiales alternativos que tengan características similares, presten igual servicio y sean de igual o superior calidad y performance a la establecida en dichas especificaciones, debidamente demostradas por el oferente y aceptadas por el Arq. Proyectista.

. TODAS LAS MEDIDAS SE VERIFICARAN EN OBRA.

. Los marcos se amuraran sin su correspondientes hojas, y deberan entregarse protegidos contra eventuales manchas producidas por mortero de cal o cemento.

. Todas las aberturas se dibujan vistas desde el exterior.

**NOTA:**

-LAS PLANCHUELAS CORRESPONDIENTES AL MARCO DE LA REJA ESTARAN DISTANCIADAS DEL PERIMETRO DEL VANO 5cm

-LA DIVISION VERTICAL (HIERRO REDONDO Ø16) SE HARA EN PARTES IGUALES Y TENDRA UNA SEPARACION MÁXIMA 12cm.

. TODAS LAS MEDIDAS SE VERIFICARAN EN OBRA.

. Los marcos se amuraran sin su correspondientes hojas, y deberan entregarse protegidos contra eventuales manchas producidas por mortero de cal o cemento.

. Todas las aberturas se dibujan vistas desde el exterior.

**REJA FIJA**

ESCALA 1/25

DETALLES

ANEXO

TIPO	H1	CANTIDAD	2	IZQ. DER.	UBICACION	VENTANAS DE BAÑOS
------	----	----------	---	--------------	-----------	-------------------

**ESTRUCTURA****ANCLAJE** A MAMPOSTERIA/PERFILERIA METALICA**MATERIAL** PLANCHUELA**SECCION** 1 1/2"x1/4"

COMPONENTES	DIVISIONES	MAT.	HIERRO REDONDO
		SECCION	Ø16
	PANELES	MAT.	
		SECCION	
	PASAMANOS	MAT.	
		SECCION	
	ACCESORIOS		
	HERRAJES		

**TERMINACION**

3 MANOS DE FONDO ANTIOXIDO Y 3 MANOS DE ESMALTE SINTETICO COLOR GRIS

LA ULTIMA MANO DE ESMALTE SINTETICO GRIS GRAFITO SE DARA EN OBRA.

**OBSERVACIONES**

SON DOS REJAS UNA PARA CADA VENTANA DE DIM DIFERENTES