


Nota 2: Zona a reparar con membrana asfáltica

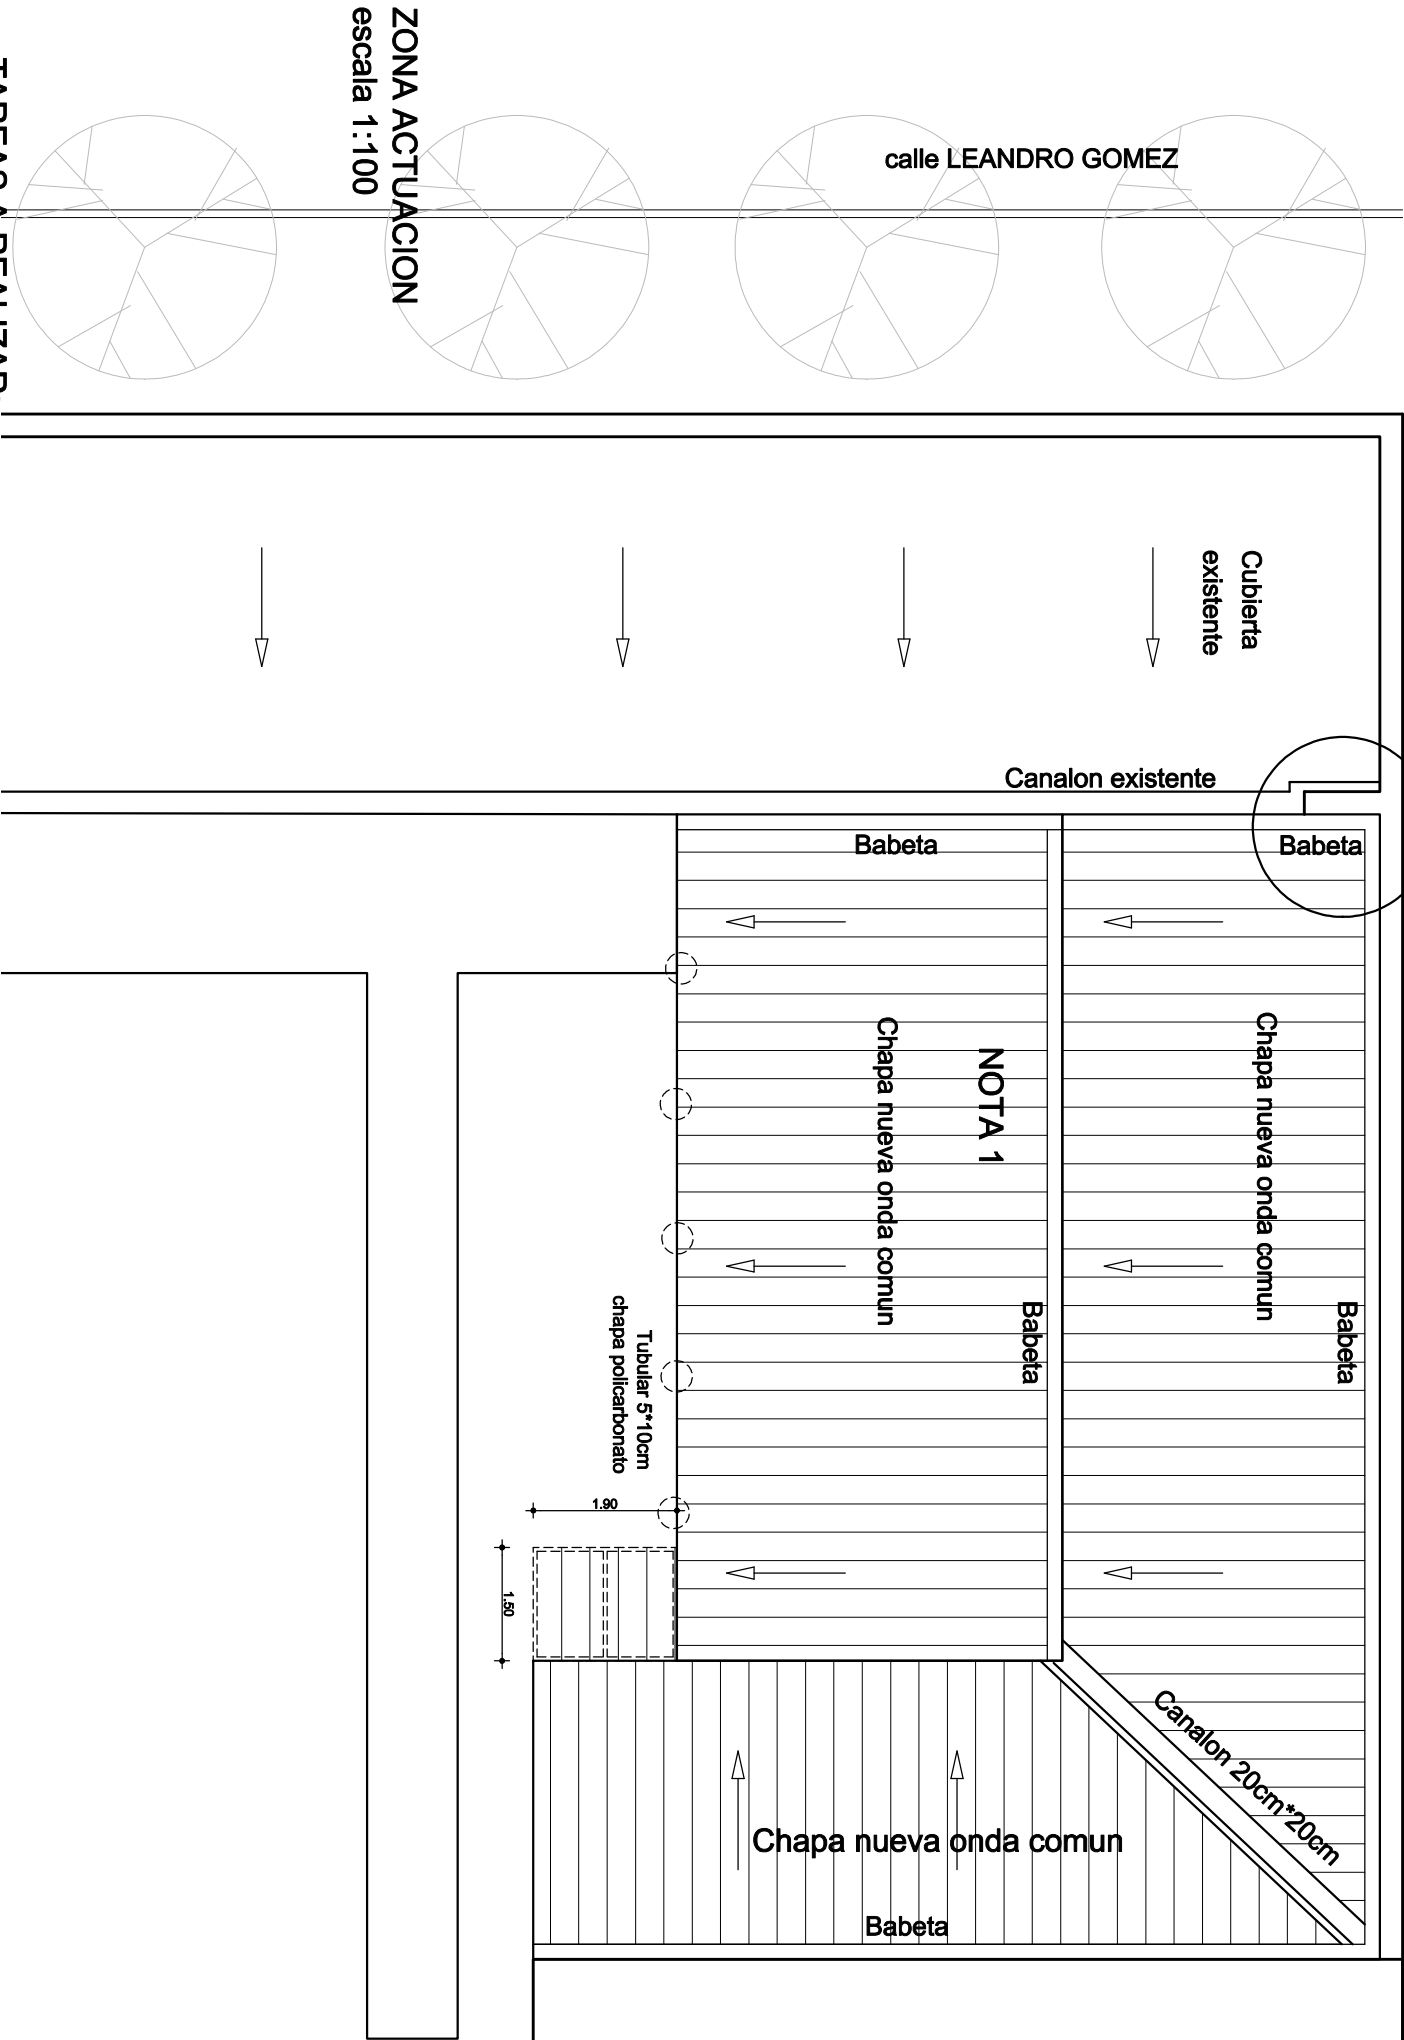

NOTA 1:
En el caso que al retirar la cubierta existente, se considere viable la posibilidad de realizar una cubierta entera desde el pretil hasta el actual comedor, se deberá considerar levantar el muro para llegar a la altura del techo principa mediante una carrera de hormigón. l.

NOTA 2:
Canalón a sustituir, zona de pretil a reparar con membrana asfáltica.

TAREAS A REALIZAR:

- * Sustitucion de cubierta existente por chapa onda comun.
- * Babeta perimetral.
- * Reparacion de pretils en zona afectacion.
- * Muro interior Aula reparar humedad por fachada Leandro Gomez y tambien entre Aula y Comedor.
- * Reparacion de antepecho de Comedor hacia el patio, haciendo revoque nuevo al exterior con hidrofugo, y al interior aplacado de yeso.
- * Cielorraso de yeso nuevo.
- * Pintura.
- * Luminarias nuevas en Comedor y Cocina.

ANEP

CONSEJO DIRECTIVO CENTRAL | DIRECCIÓN SECTORIAL DE INFRAESTRUCTURA

OBRA: **ESCUELA N° 7**

LOCALIDAD: durazno
DEPARTAMENTO: durazno

FECHA: 06/2023
ESCALA: 1:100

DIRECCION

PLANO DE: **Sustitución de cubierta**

ARQUITECTO: **PLANTA ACTUACION**

VALENTINA BRUO

FIRMA:

VALENTINA BRUO

FIRMA:

ARCHIVO:

E7/COMPLETO.DWG

LAMINA Nro: **L 003**

A2