


ESTRUCTURA
escala 1:100

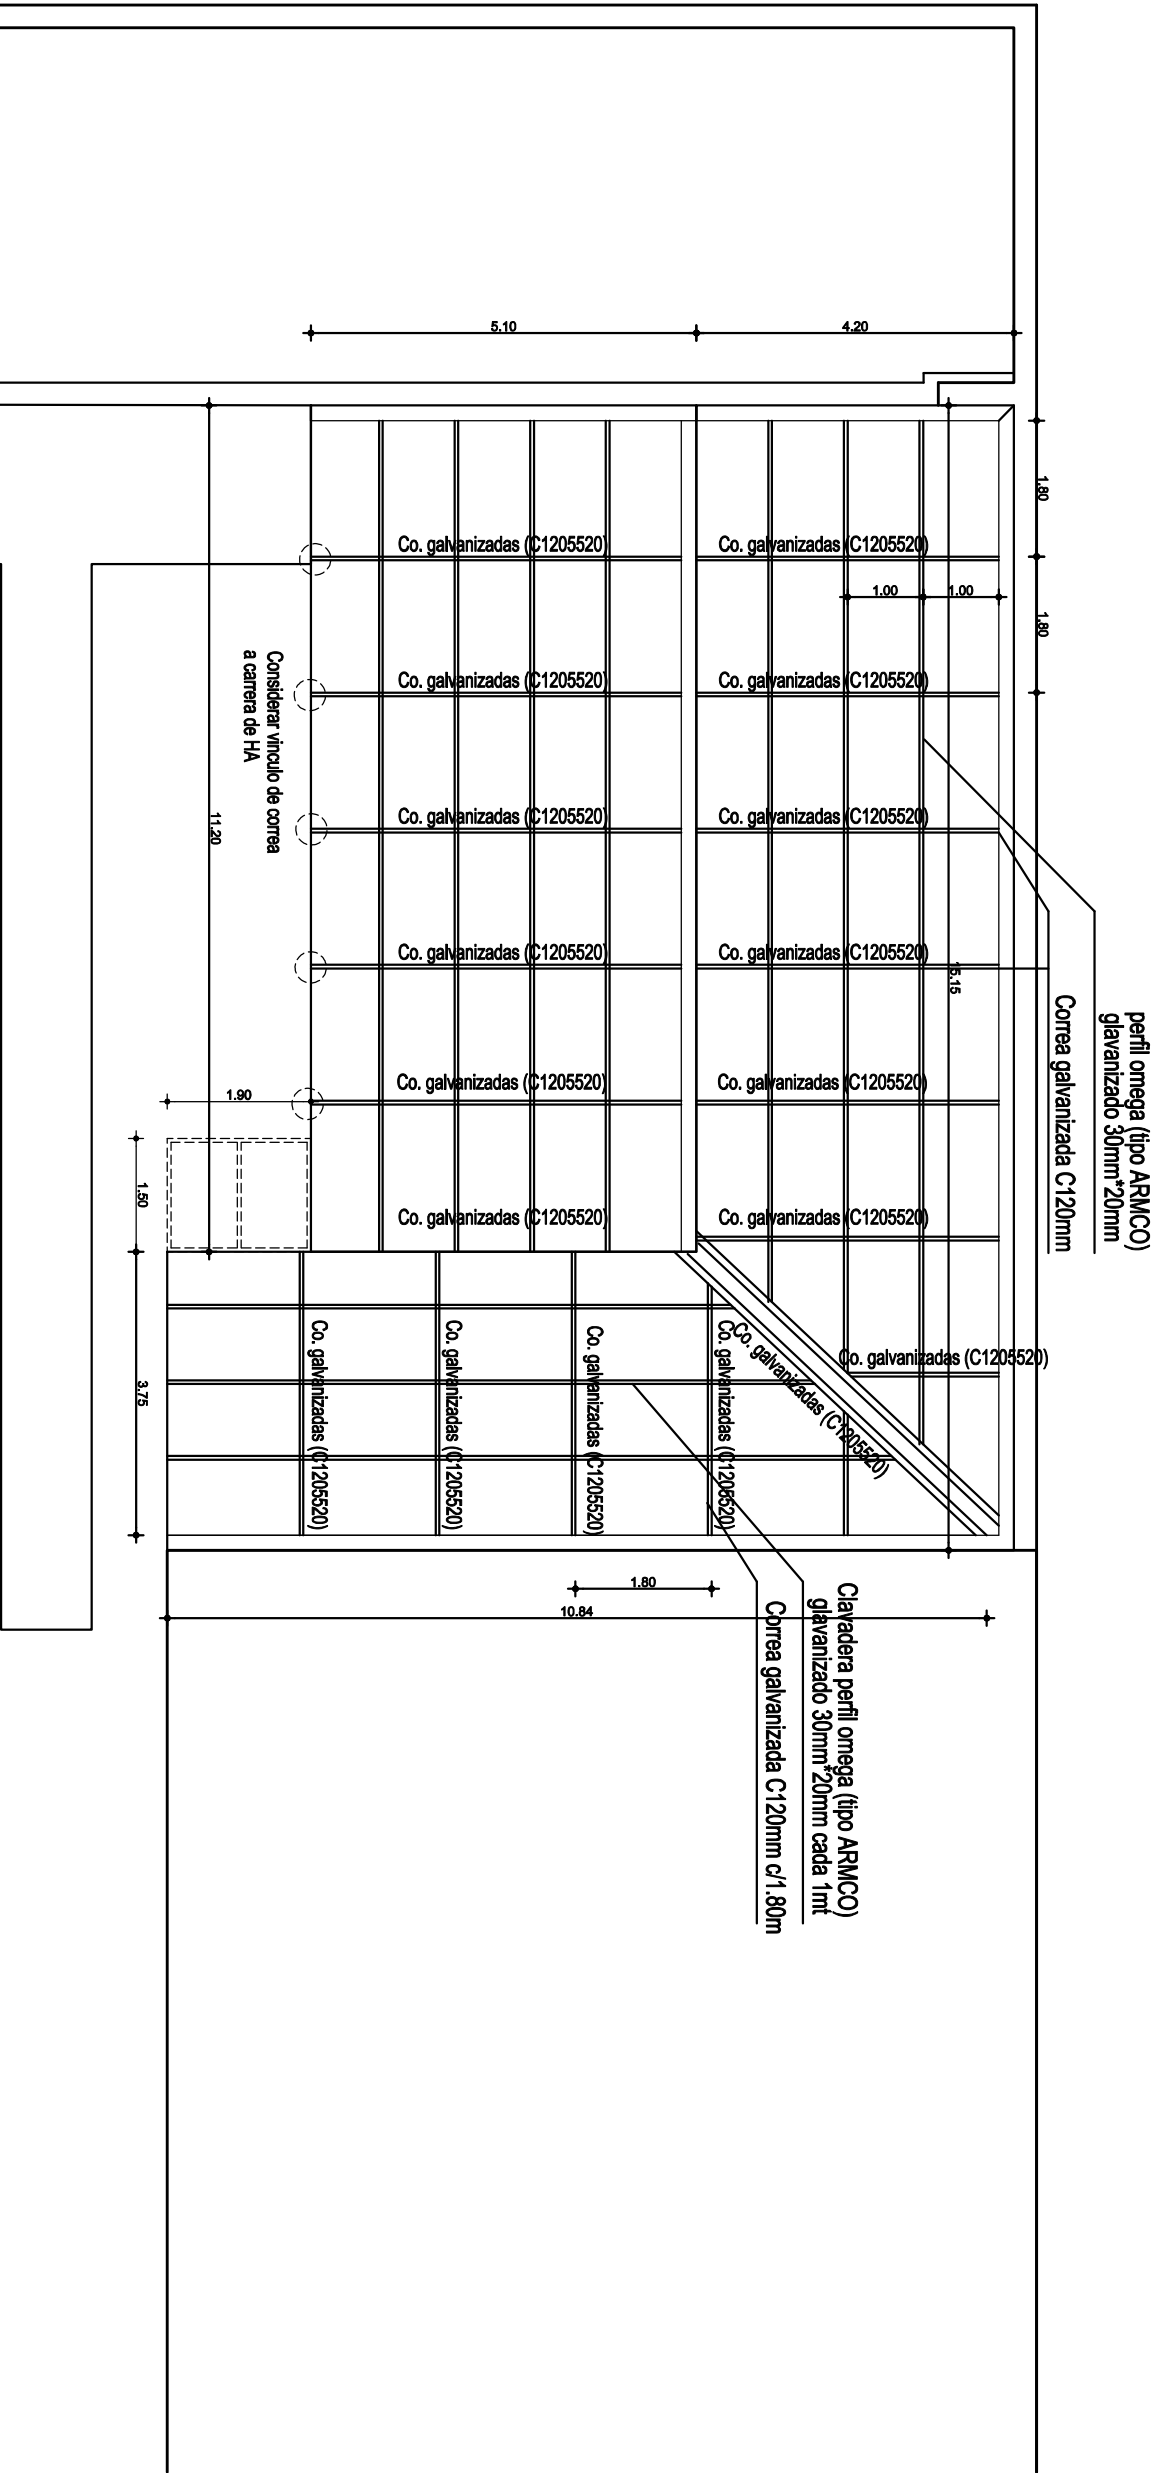

ANEP | CONSEJO DIRECTIVO CENTRAL | DIRECCIÓN SECTORIAL DE INFRAESTRUCTURA

OBRA:	ESCUELA N° 7	LOCALIDAD:	URUGUAY	FECHA:	06/2023
DIRECCION		DEPARTAMENTO:	DURAZNO	ESCALA:	1:100

PLANO DE:	Sustitución de cubierta	LAMINA Nro:	L 004
ARQUITECTO:	VALENTIN, BRUNO	FIRMA:	
TECNICO:	VALENTIN, BRUNO	FIRMA:	
ARCHIVO:	E7 COMPLETO.DWG		

E1