

**ANEP**CONSEJO  
DIRECTIVO  
CENTRALDIRECCIÓN  
SECTORIAL DE  
INFRAESTRUCTURA

COMISION DESCENTRALIZADA DE LAVALLEJA

OBRA: ESCUELA N° 41


LOCALIDAD: Aramendía

DEPARTAMENTO: LAVALLEJA

FECHA  
MAYO 2023

ANEXO V 01

HOJA L14

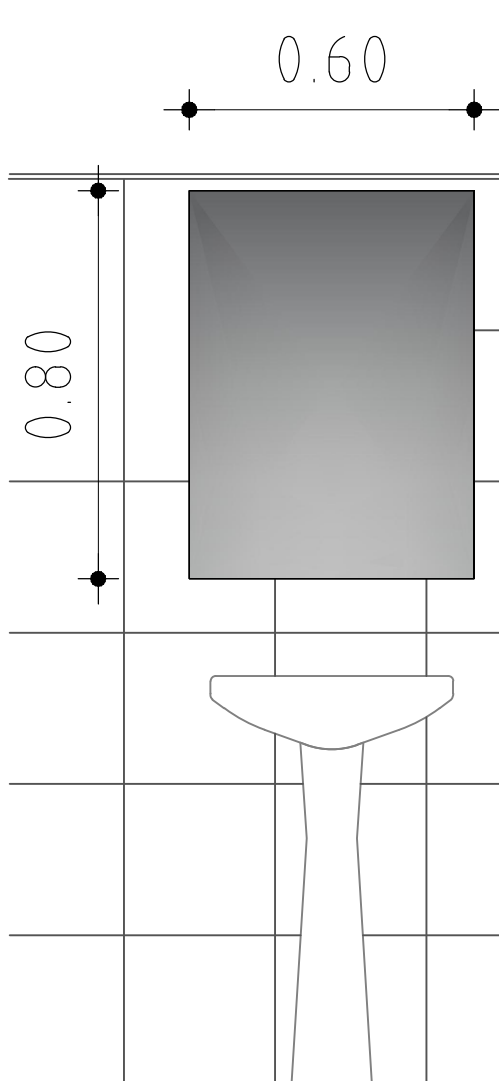

ESPEJO ELECTROLÍTICO 4MM. PEGADO 60X80

## ESPEJO ELECTROLÍTICO

ESCALA 1/15

DETALLES LAMINA

TIPO	V01	CANTIDAD	1	UBICACION	BAÑO 04
------	-----	----------	---	-----------	---------

NOTA . TODAS LAS MEDIDAS SE VERIFICARAN EN OBRA.  
LAS MEDIDAS ESTAN EXPRESADAS EN CENTIMETROS  
SE COTIZARA COLOCADO EN OBRA