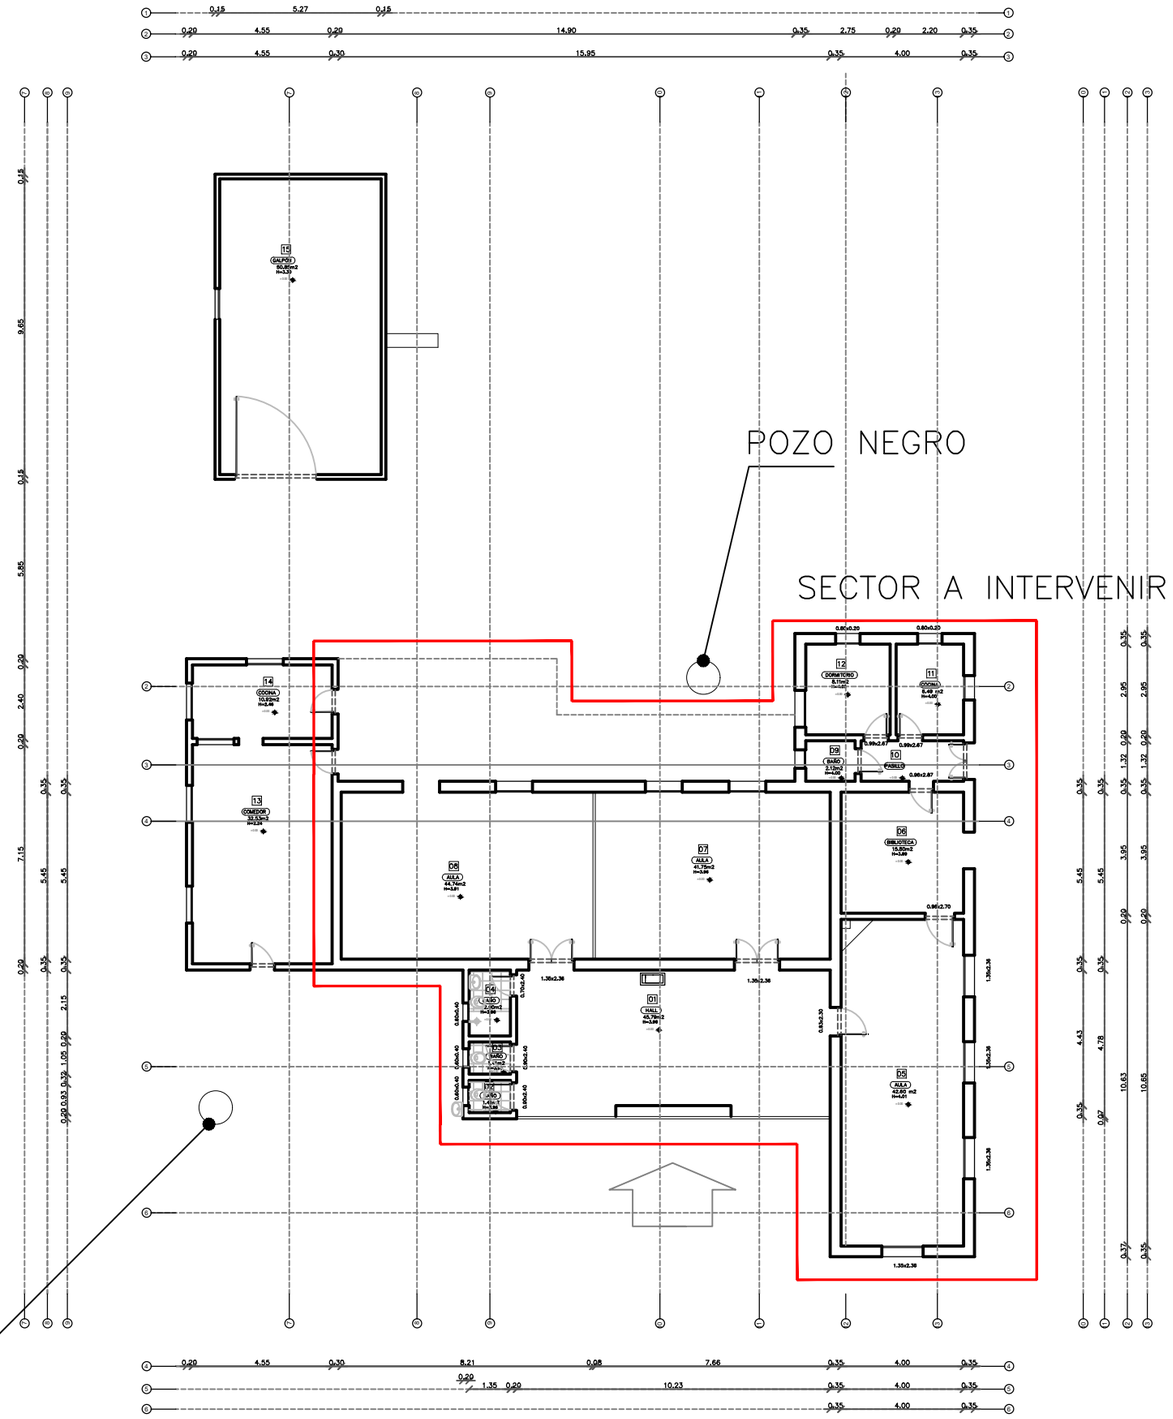

PLANTA RELEVAMIENTO
Esc 1/200

CONSEJO DIRECTIVO CENTRAL
DIRECCIÓN SECTORIAL DE INFRAESTRUCTURA
COMISION DESCENTRALIZADA DE LAVALLEJA

OBRA: ESCUELA N°41 – MANTENIMIENTO	LOCALIDAD: ARAMENDÍA DEPARTAMENTO: LAVALLEJA	FECHA: 05/2023 ESCALA: 1/200
PLANO DE: PLANTA DE RELEVAMIENTO		LAMINA Nro: L2
AYTE. de ARQTO.:		
ARQUITECTO: CLAUDIA NÙÑEZ	FIRMA:	R1
TECNICO ELÈCTRICISTA:	FIRMA:	