


PLANTA DE INTERVENCIONES
Esc 1/100

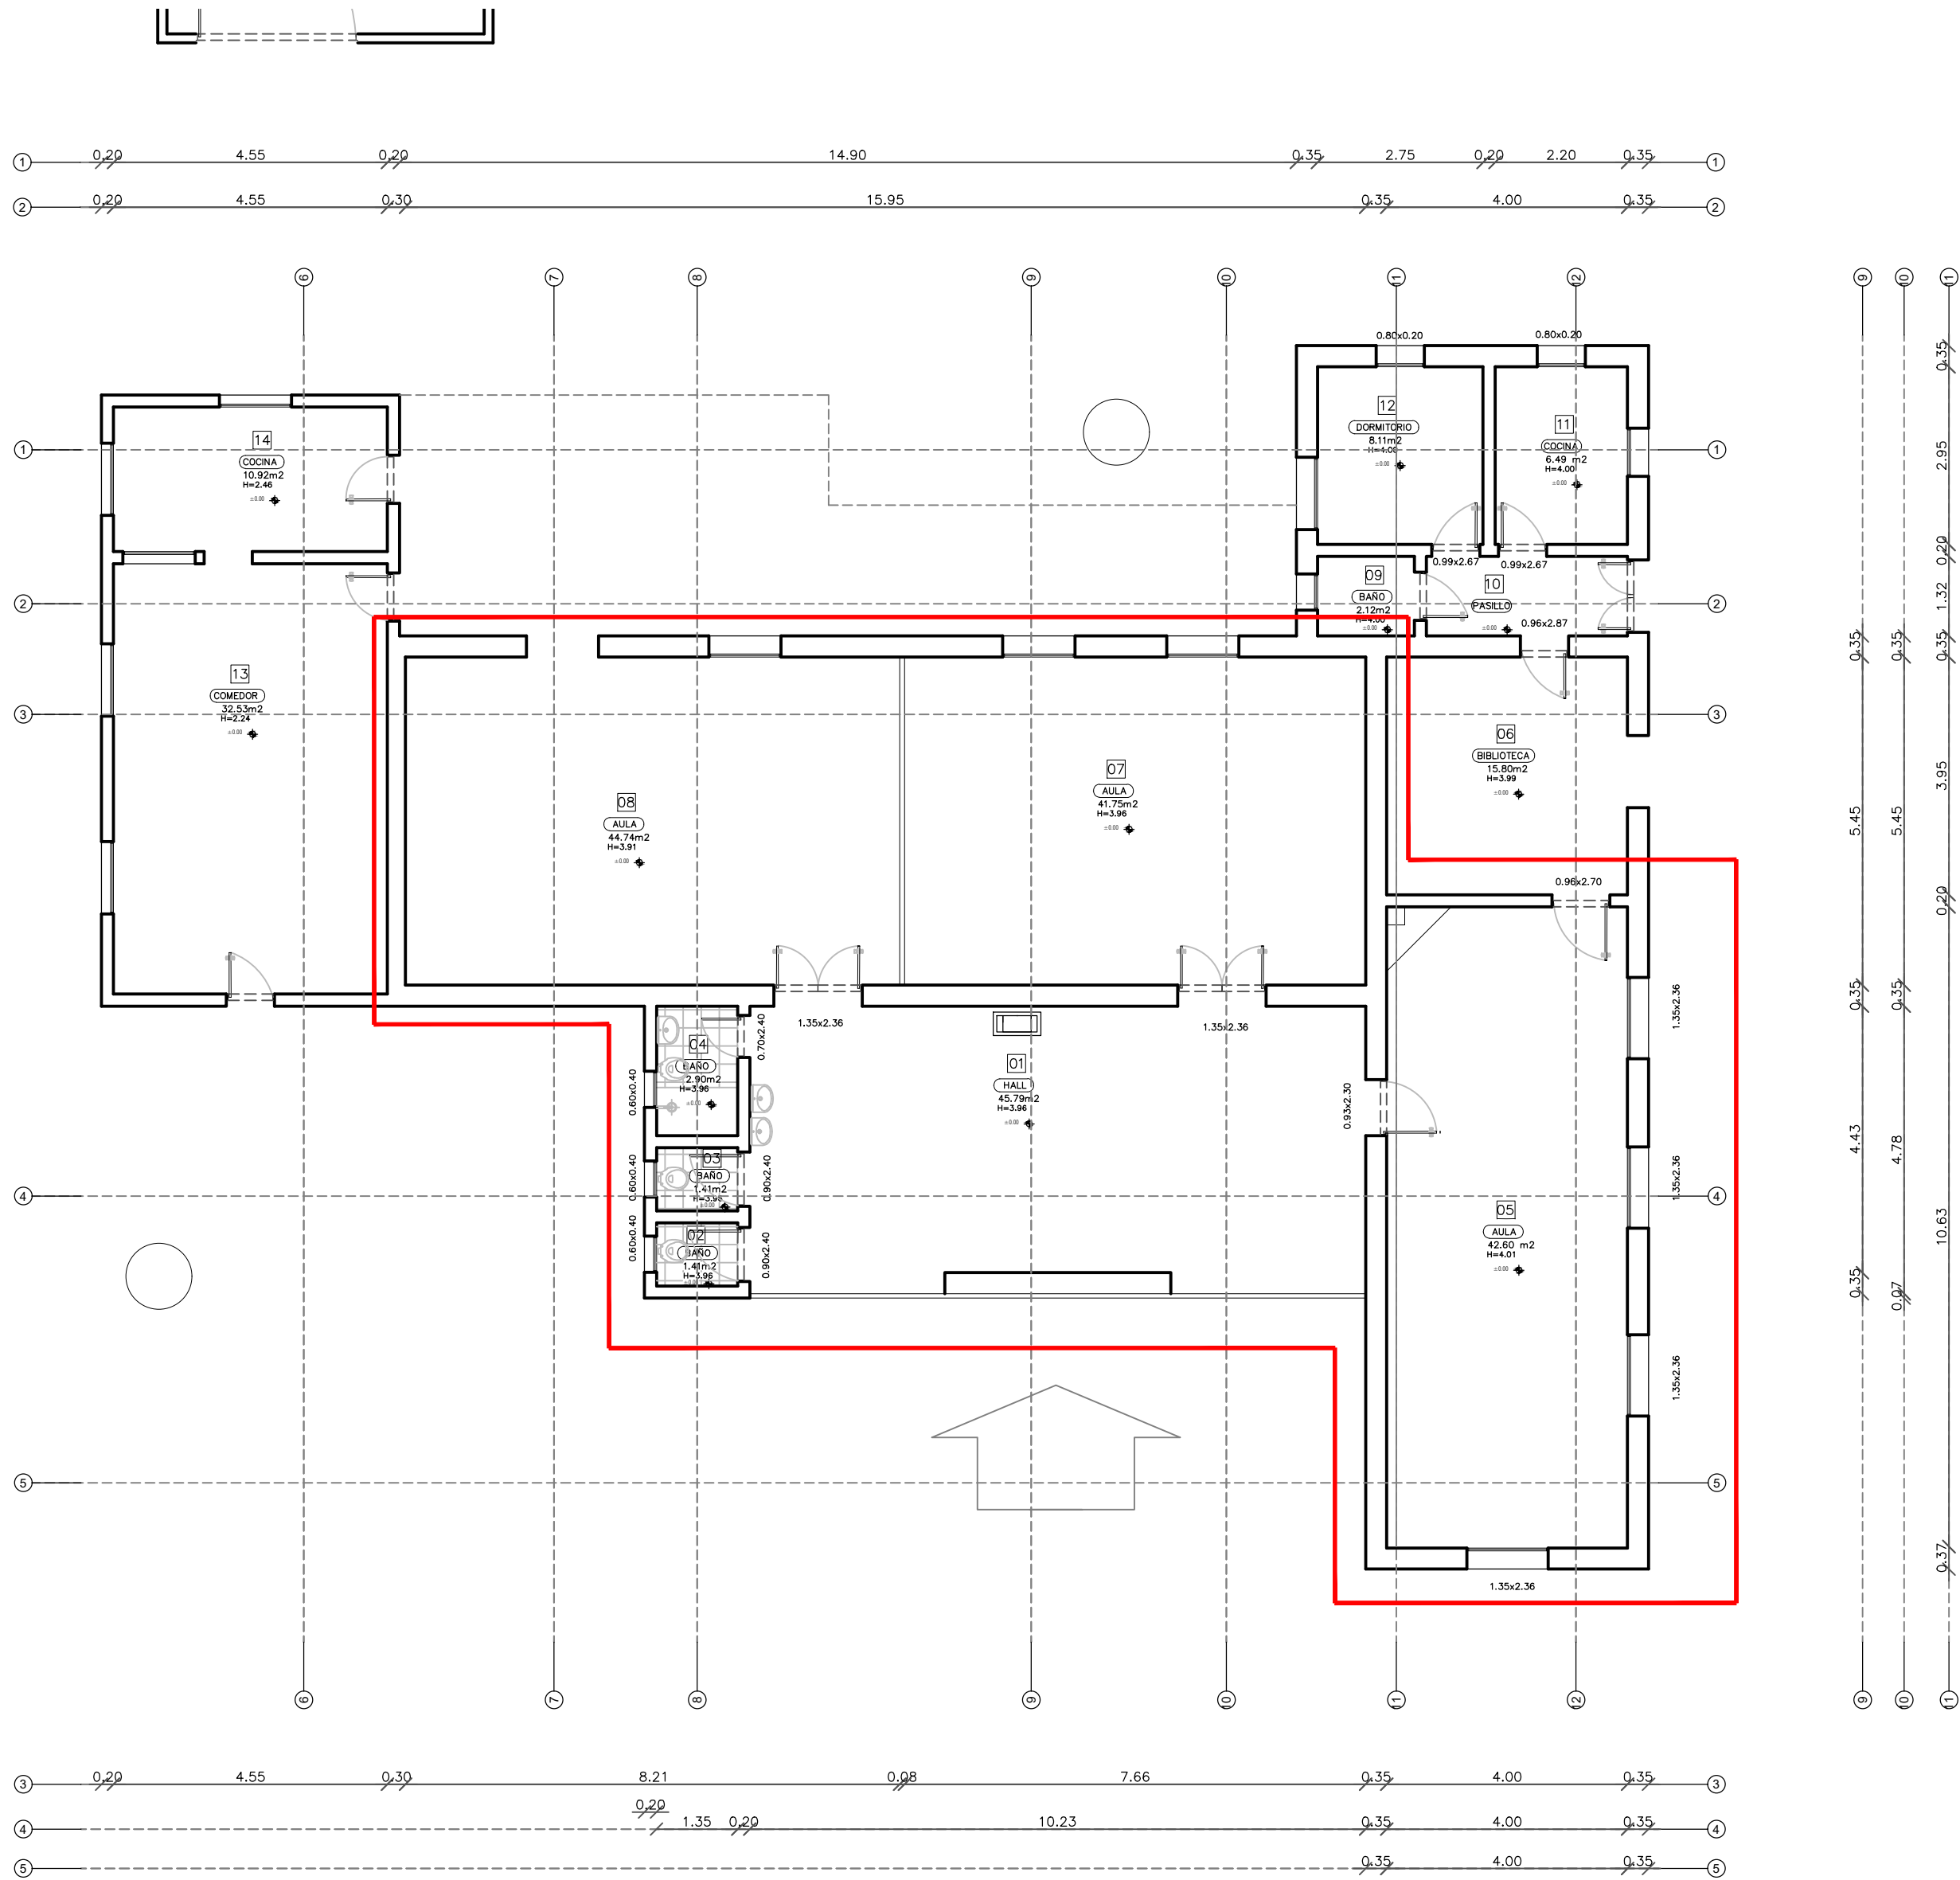

		CONSEJO DIRECTIVO CENTRAL	
CONSEJO DIRECTIVO CENTRAL		DIRECCIÓN SECTORIAL DE INFRAESTRUCTURA	
COMISION DESCENTRALIZADA DE LAVALLEJA			
OBRA:	LOCALIDAD:		ARAMENDIA
ESCUELA N°41—MANTENIMIENTO	DEPARTAMENTO:		LAVALLEJA
PLAN DE:	FECHA:		05/2023
AYTE. de AROTO:	ESCALA:		1/100
ARQUITECTO:	FIRMA:		L3
CLAUDIA NUÑEZ			A1
TECNICO ELECTRICISTA:	FIRMA:		