


CORTE B-B
Esc 1/25

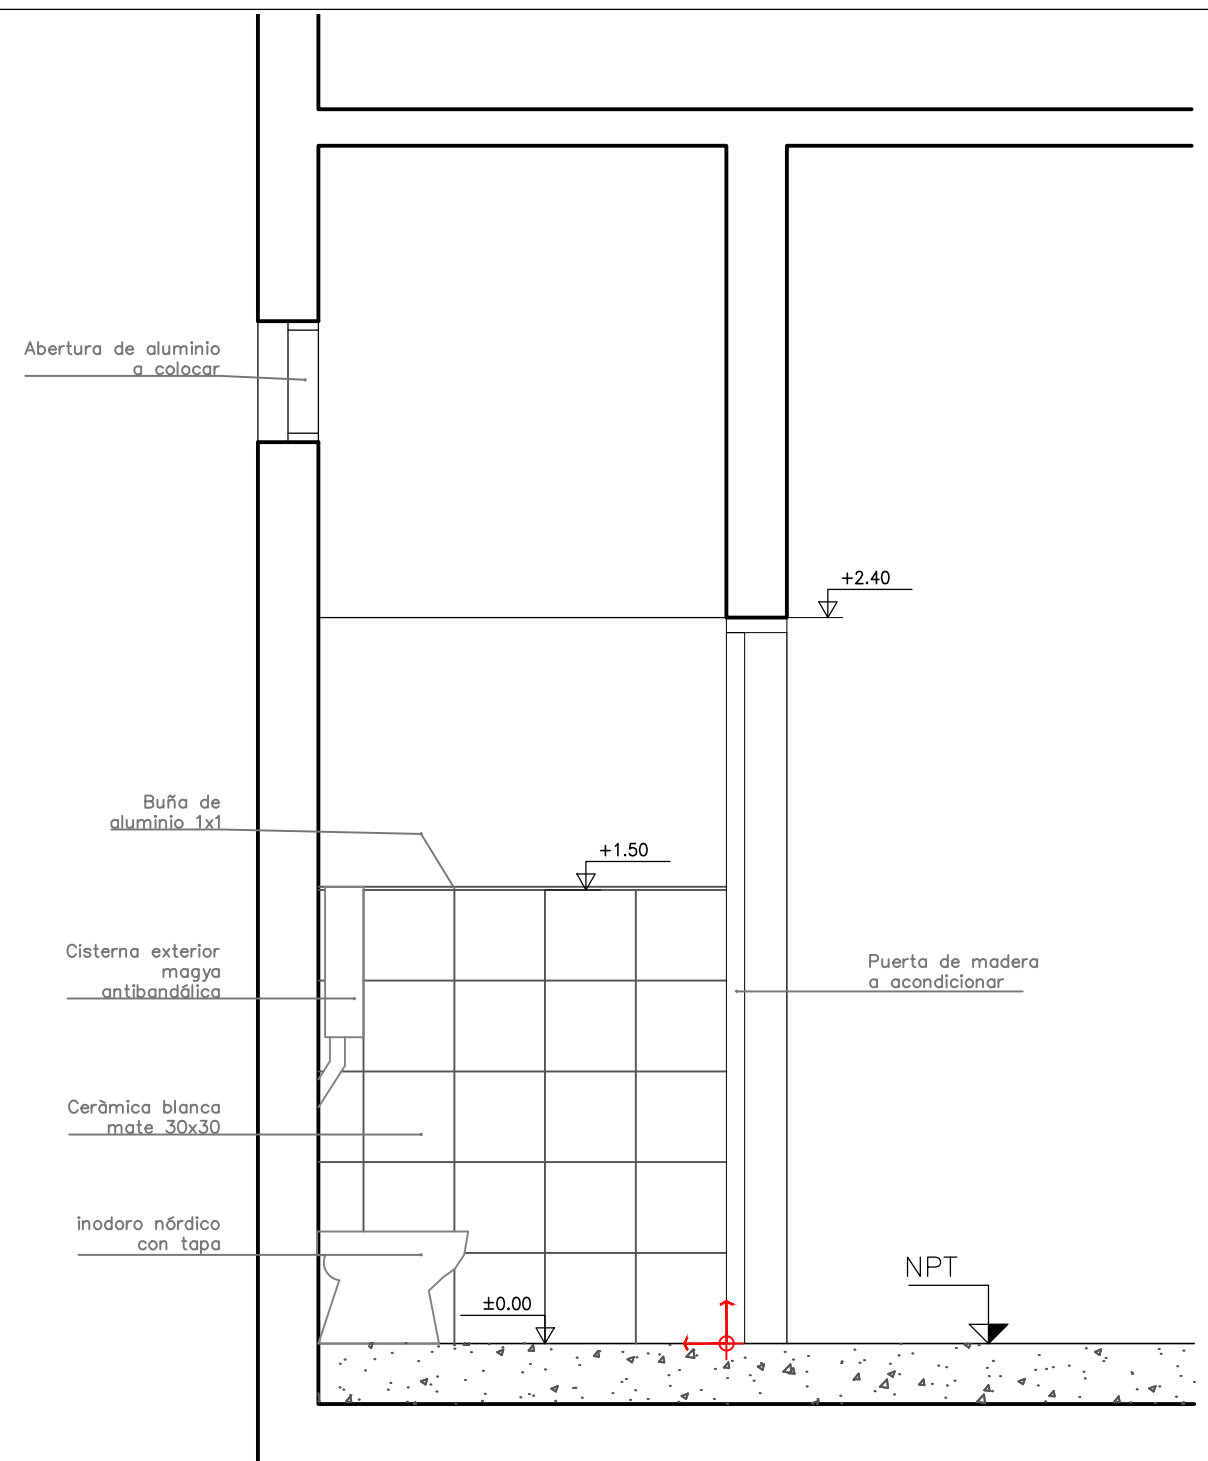

CORTE C-C i CORTE E-E
Esc 1/25

		ANEP	CONSEJO DIRECTIVO CENTRAL	DIRECCIÓN SECTORIAL DE INFRAESTRUCTURA	CONSEJO DIRECTIVO CENTRAL DIRECCIÓN SECTORIAL DE INFRAESTRUCTURA COMISION DESCENTRALIZADA DE LAVALLEJA		
OBRA:		LOCALIDAD:			ARAMENDÍA	FECHA:	05/2023
ESCUELA N°41—MANTENIMIENTO		DEPARTAMENTO:			LAVALLEJA	ESCALA:	1/25
PLANO DE:		DETALLES CORTES BATERIA DE BAÑOS				LAMINA Nro:	L6
AYTE. de ARQTO.:							
ARQUITECTO:		CLAUDIA NUÑEZ				A4	
TECNICO ELECTRICISTA:		FIRMA:					