REFERENCIAS

Zona Intervención - impermeabilizar losa

Zona Intervención

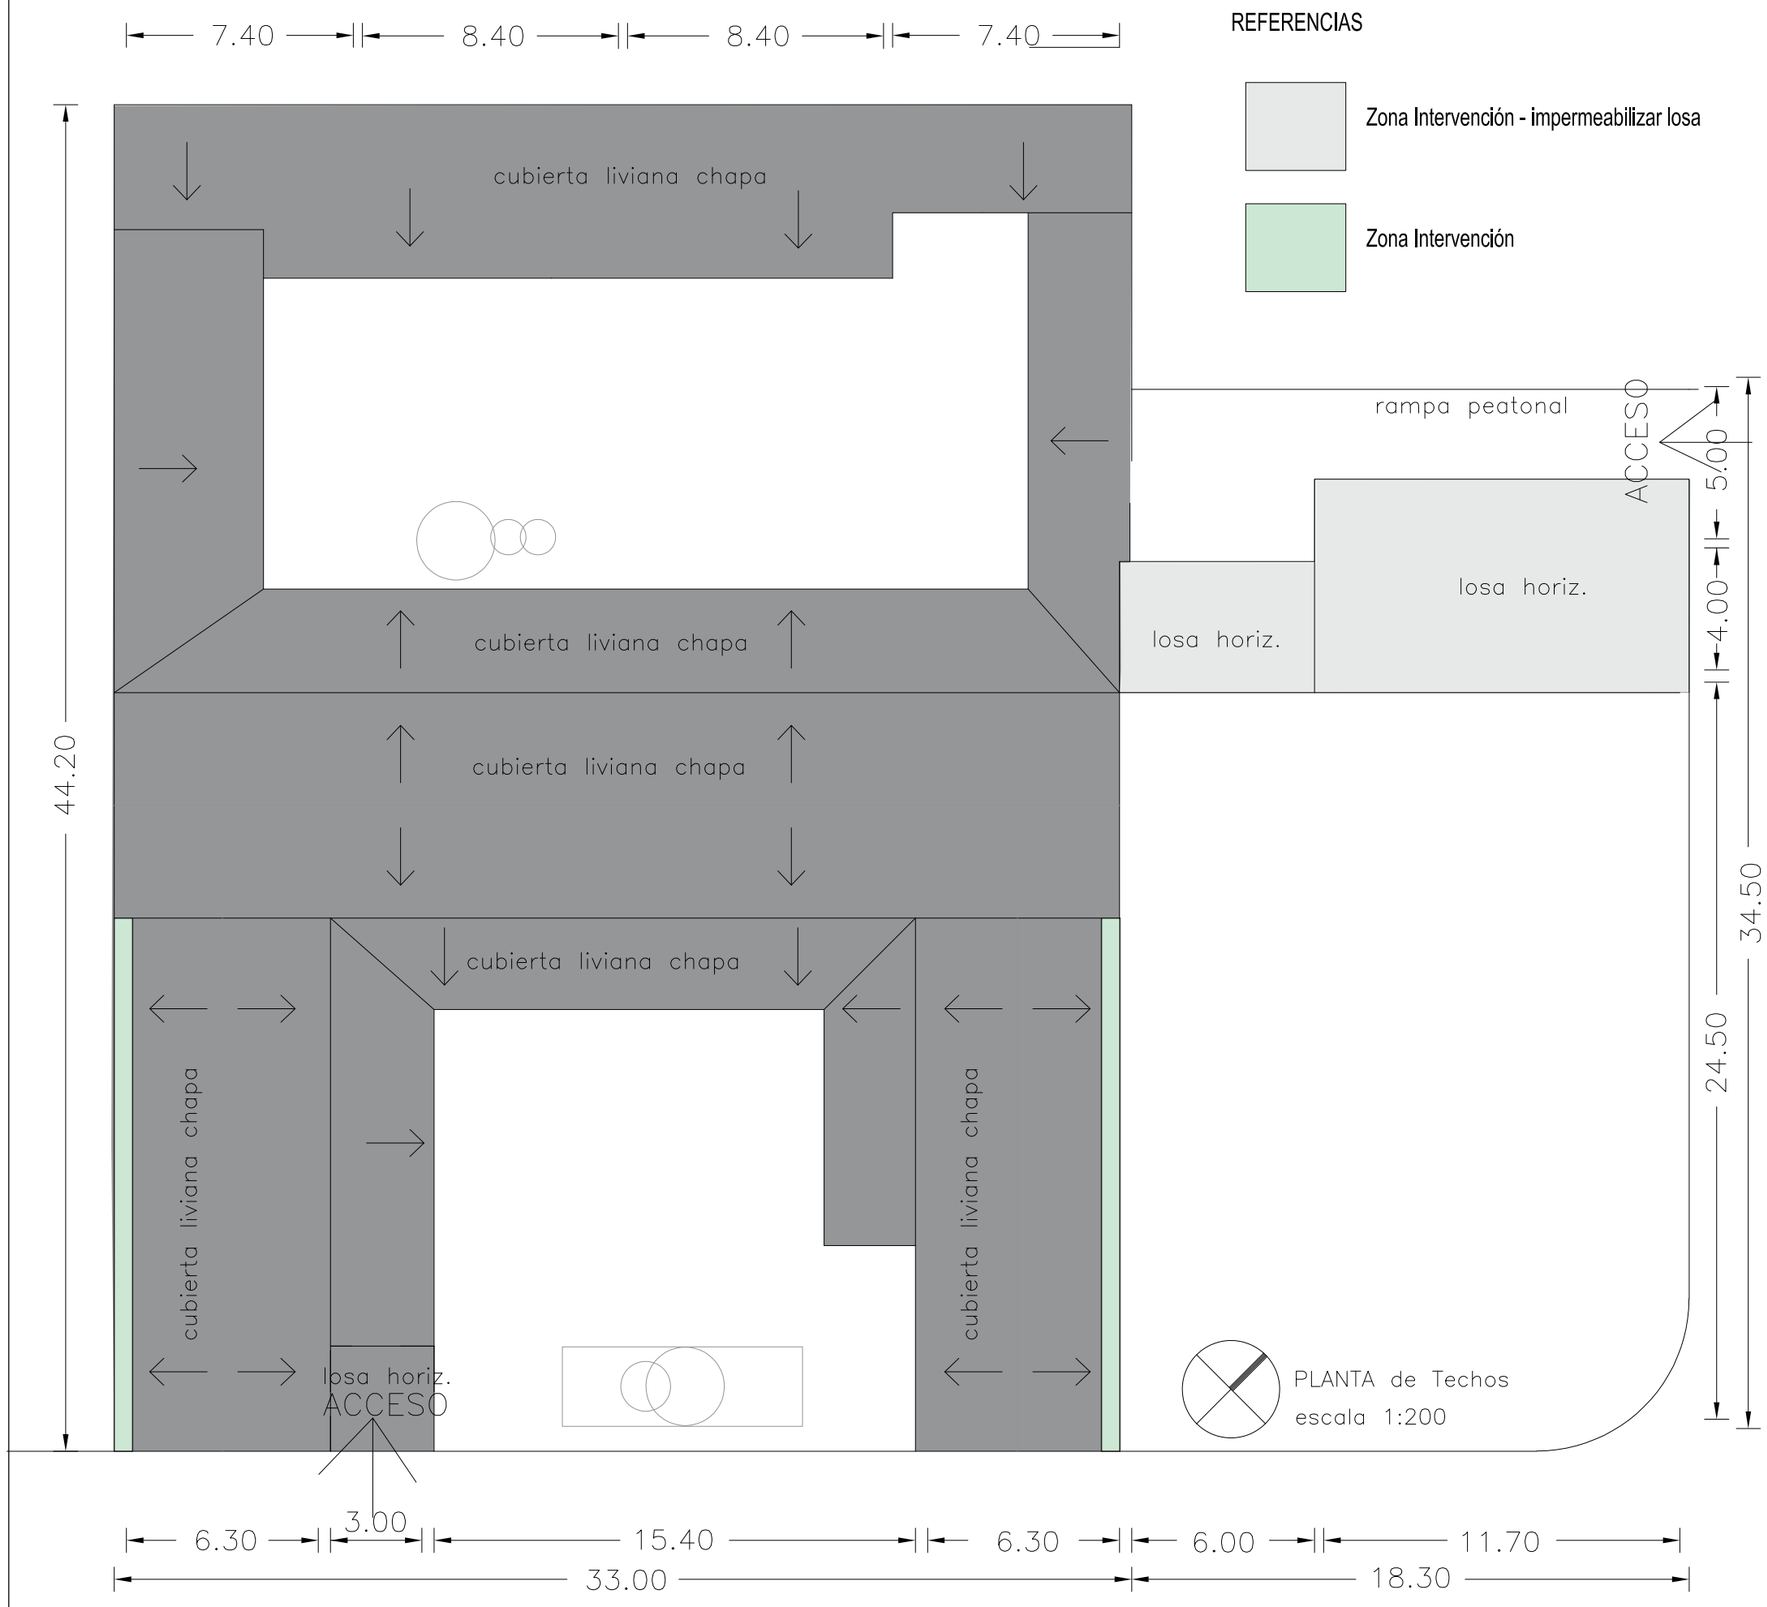

PLANTA de Techos
escala 1:200

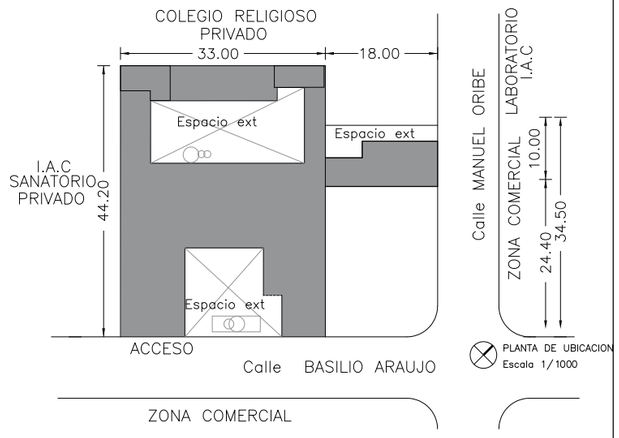

ANEP | CONSEJO DIRECTIVO CENTRAL

COMISIÓN DESCENTRALIZADA DE TyTres

OBRA C.N.D

Tipo de OBRA: imp cubierta + reparaciones cubierta liviana + VARIOS

LOCAL: Escuela Num 2,cuidad de TyTres.

DESCRIPCIÓN DE LOS GRÁFICOS:

P.Ubicación Esc 1-1000 - Planta Techos Esc 1-200

Arq. Cecilia Xavier - RESIDENTE ANEP - TyTres

TyTres, Junio 2023

L1