



PLANTA UBICACION
Esc1/250

Calle SIMON DEL PINO

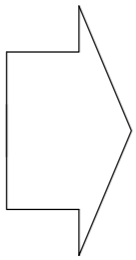


ACCESO A ESCUELA

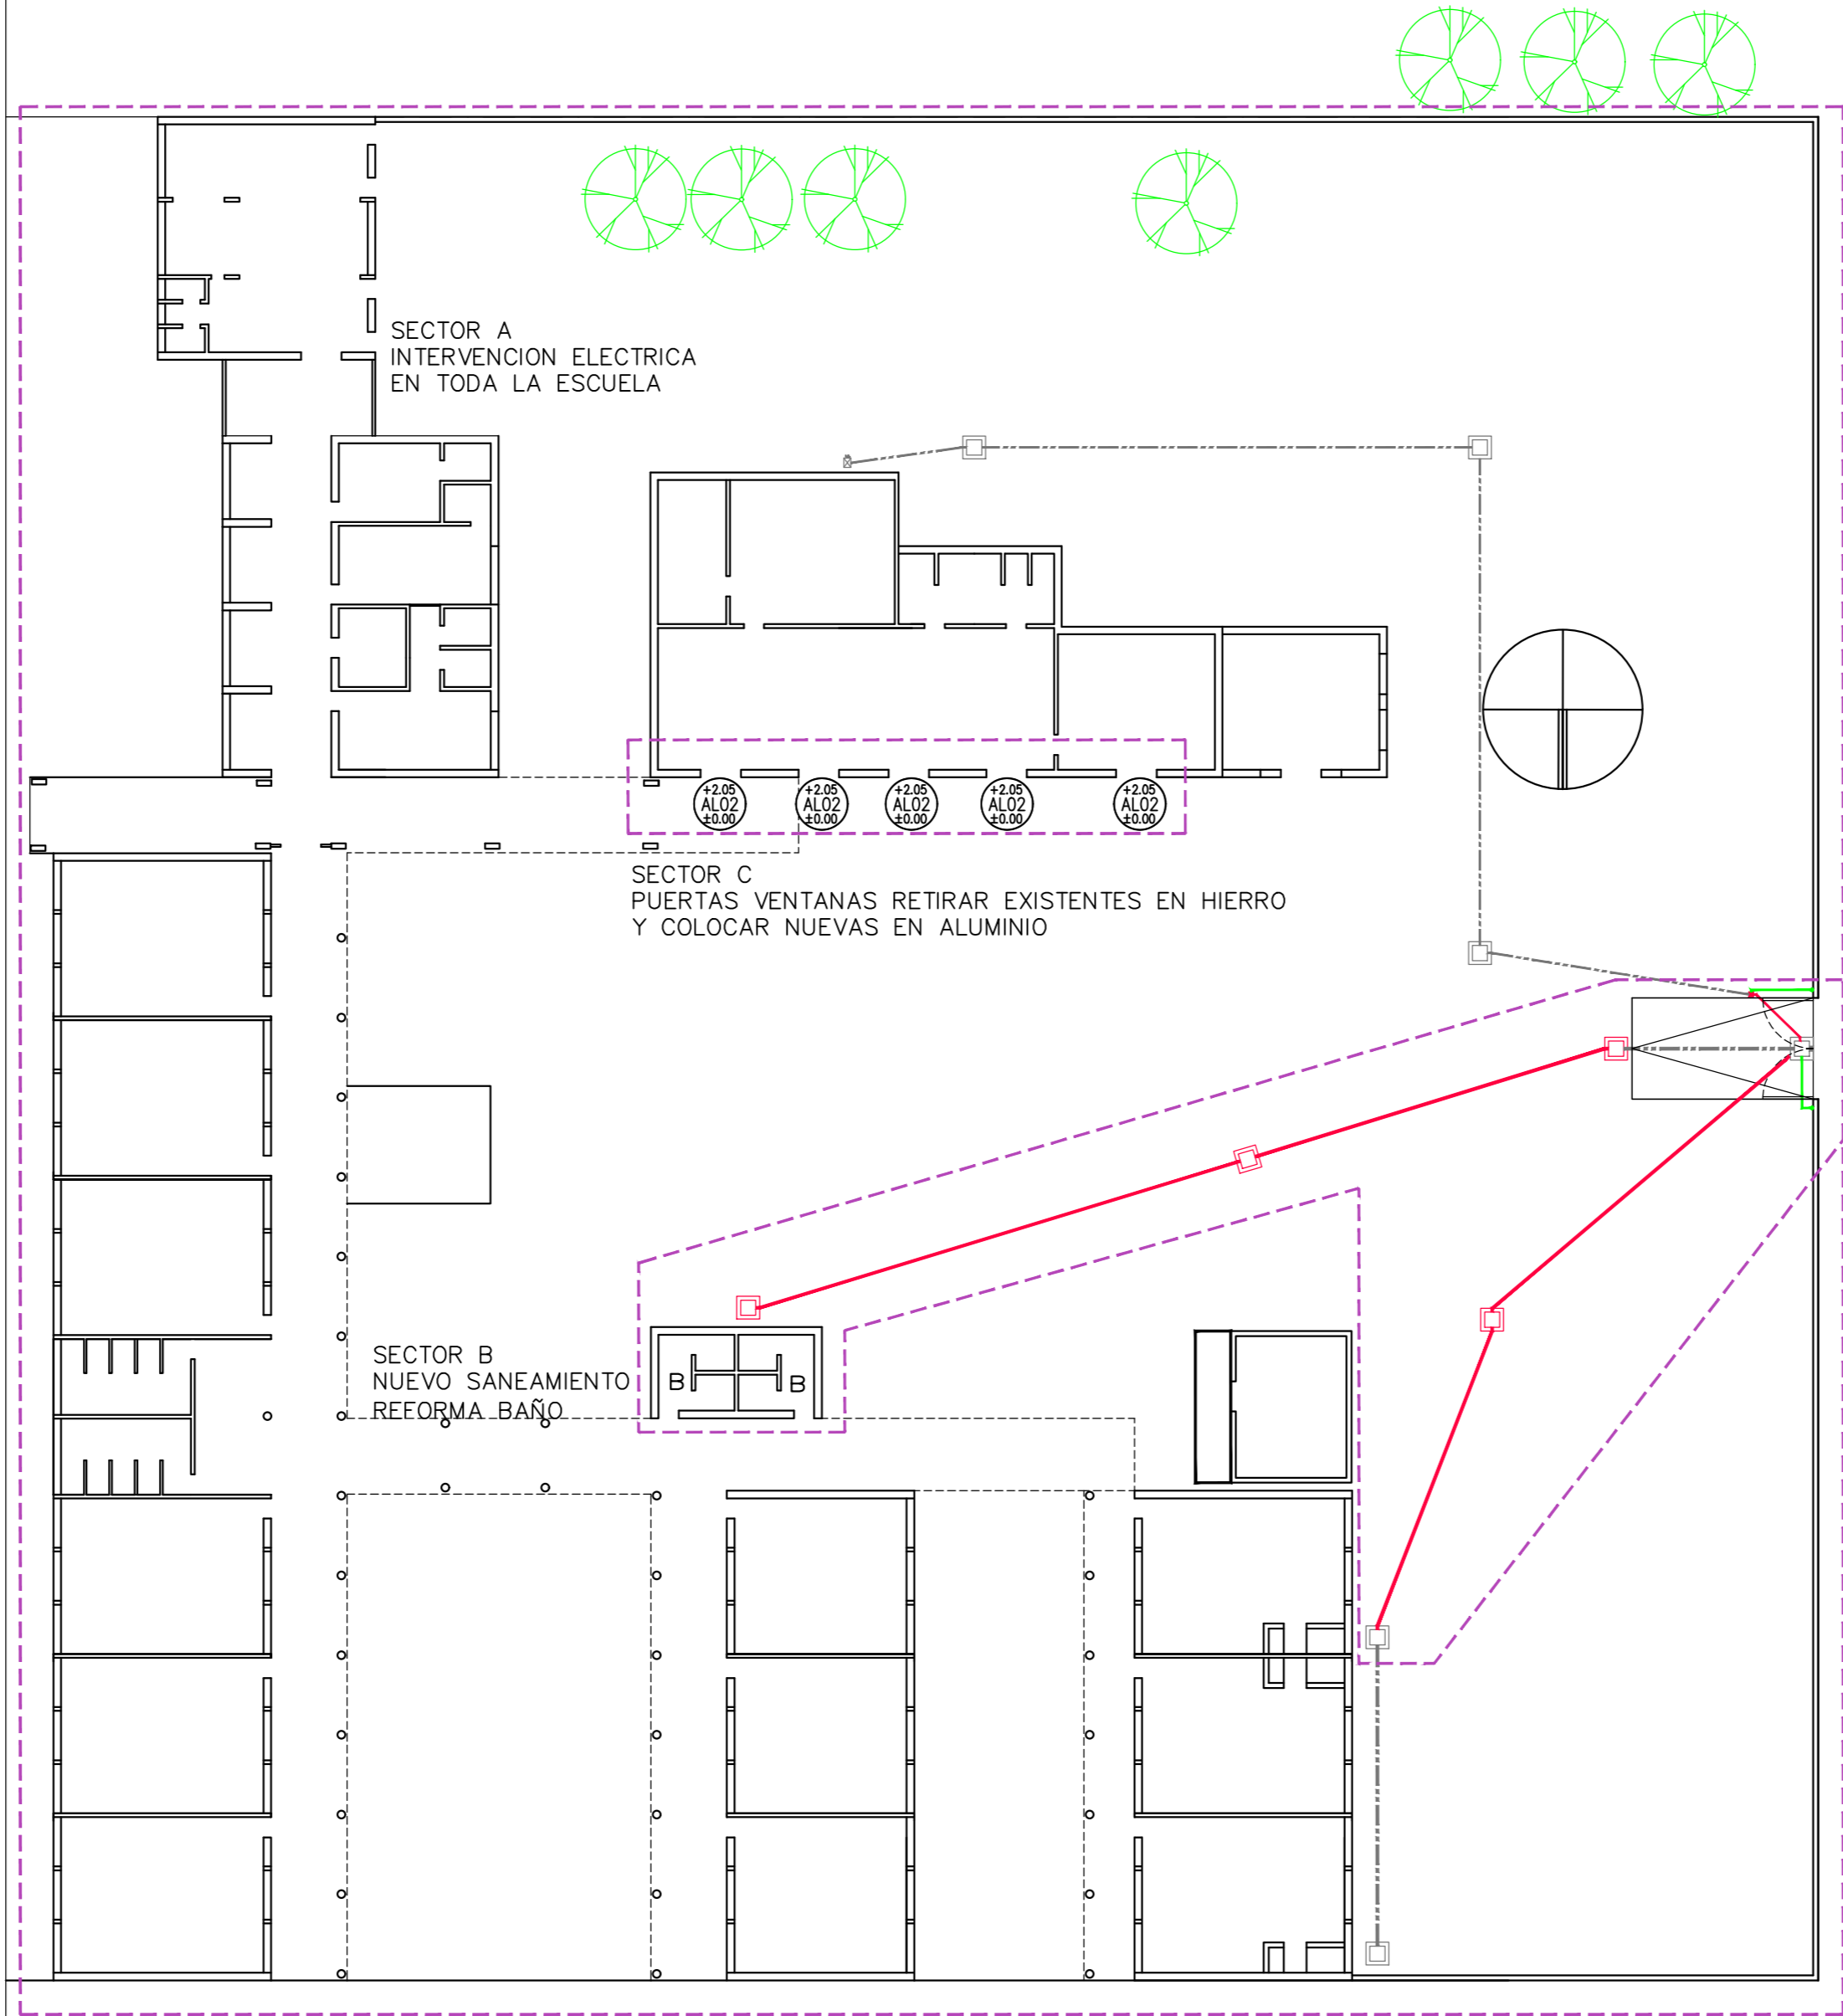

ACCESO A ESCUELA



Calle AVELINO MIRANDA

 <small>CONSEJO DIRECTIVO CENTRAL</small>		<small>CONSEJO DIRECTIVO CENTRAL</small>	
<small>DIRECCIÓN SECTORIAL DE INFRAESTRUCTURA</small>		<small>COMISIÓN DESCENTRALIZADA DE LAVALEJA</small>	
OBRA:	MANTENIMIENTO 0800 AÑO 2023	LOCALIDAD:	MALDONADO
FECHA:	25/04/2023	DEPARTAMENTO:	MALDONADO
PLANO DE:	PLANTA DE UBICACION		
ARQUITECTO:	ARG. FERNANDO MARTÍNEZ	FIRMA:	
TECNICO:		FIRMA:	
			L1
			A2